




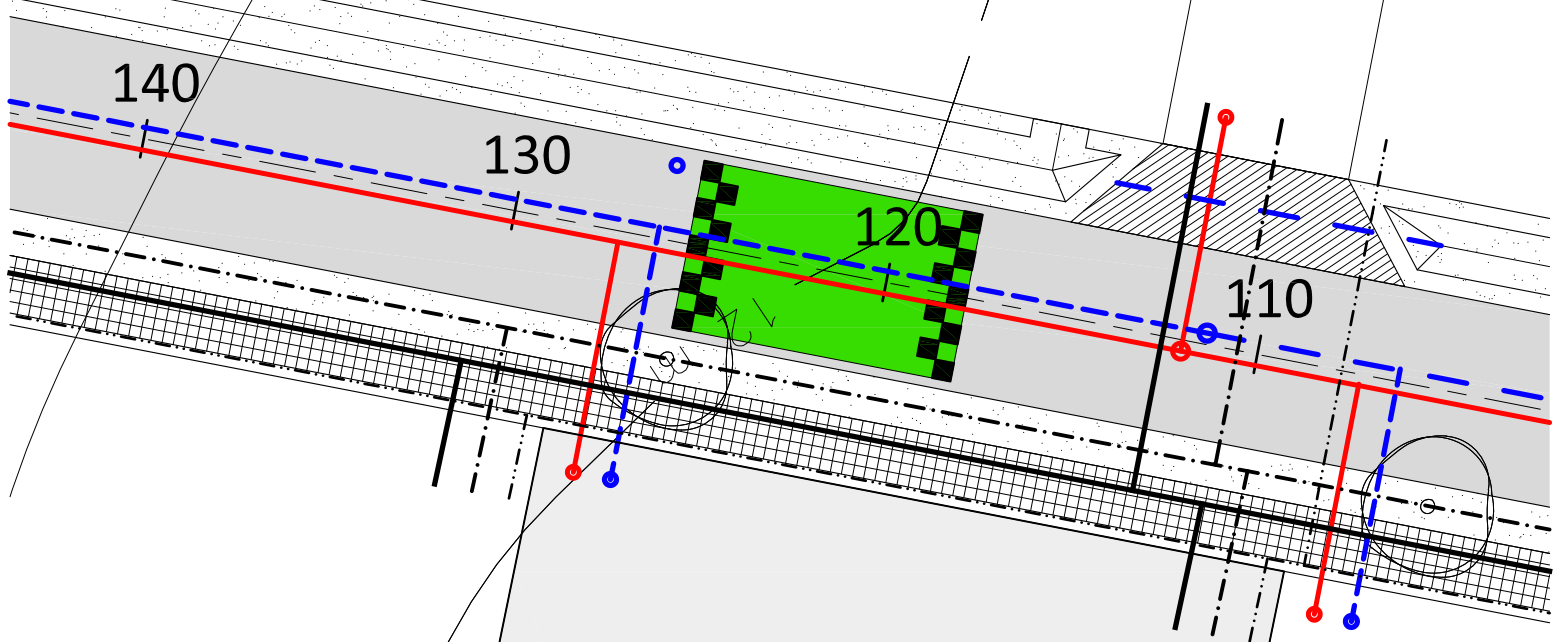


SKOMAGERVEJ #11



SKOMAGERVEJ #11

SIGNATURFORKLARING

-  REGNVANDSLEDNING
-  SPILDEVANDSLEDNING
-  VANDLEDNING
-  EL MM.
-  FJERNVARME

STIKLEDNINGSPLACERING:

- | | |
|------------|------------------------|
| EL MM. | 0,5 METER FRA ØSTSKEL |
| VAND | 1,5 METER FRA ØSTSKEL |
| FJERNVARME | 2,5 METER FRA ØSTSKEL |
| SPILDEVAND | 1,0 METER FRA VESTSKEL |
| REGNVAND | 2,0 METER FRA VESTSKEL |