

13954

Justitsministeriets genpartsapir. Til skøder
skadesløsbrev, kvitteringer, udslettelse og andre
påtegninger m.m. (vodr. fast ejendom)

Mtr. nr. 40
Paderup By, Kristrup.
Gade og hus nr.:

Anmelder:

ÅRHUS AMTSKOMMUNE
Amtsvejvæsenet
Lyseng Allé 3
8270 Højbjerg

Stempelfri jfr. skattedepartementets
skrivelse af 24. januar 1977.

Deklaration.

I forbindelse med en påtænkt udstykning af ejendommen matr. nr. 40 Paderup By, Kristrup, og matr. nr. 13^a m.fl. Vorup By, Vorup, har vejbestyrelsen stillet som betingelse, at der som eneste adgangsvej for det udstykkede matr. nr. 40, der er beliggende ved den højre side af hovedlandevej 431, Århus - Randers, km 32,472 - 32,593 og 32,635 - 32,690, benyttes den i samme vejside i km 32,593 - 32,635 indmundende kommunevej nr. 162, Paderup Boulevard.

Til sikring af at denne bestemmelse overholdes, har vejbestyrelsen i henhold til § 111 i lovbekendtgørelse nr. 585 af 20. november 1975 af lov om offentlige veje fastsat følgende:

1. I skellet mellem nævnte parceller af matr. nr. 40 og hovedlandevejen på strækningen km 32,472 - 32,593 og 32,635 - 32,690 og i skellet mod kommunevejen Paderup Boulevard fra hovedlandevejens skel til grænsen for oversigtsservitutten kan vejbestyrelsen opsætte et indtil 1,3 m højt, tæt, ubrudt hegn (jfr. vedhæftede rids, hvor den omhandlede strækning er vist med rød skygge).
2. Hegnet opsættes på vejbestyrelsens foranstaltning og bekostning. Tidspunktet for opsætningen fastsættes nærmere af vejbestyrelsen.
3. Hegnet skal efter opsætningen fremtidig vedligeholdes af den til enhver tid værende ejer af det til hovedlandevejen i dens højre side på strækningerne km 32,472 - 32,593 og 32,635 - 32,690 grænsende matr. nr. 40.

4. Vedligeholdelsesarbejder udføres på vejbestyrelsens foranstaltning, medens udgifterne afholdes af den vedligeholdelsespligtige parcelejer.
5. Påtaleberettiget er vejbestyrelsen for hovedlandevej 431, Århus - Randers, for tiden Vejdirektoratet.

Nærværende deklaration begæres i henhold til § 112 i lovbekendtgørelse nr. 585 af 20. november 1975 af lov om offentlige veje, tinglyst servitutstiftende forud for tidligere tinglyste servitutmæssige bestemmelser og forud for pantegælden på matr. nr. 40 Paderup By, Kristrup.

Århus amtskommune, Teknisk forvaltning,
(efter bemyndigelse fra Vejdirektoratet)
Højbjerg, den

25. AUG. 80

Stenbæk
teknisk direktør

INDFØRT I DAGBOGEN FOR
RANDERS BY- OG HENVÆLSREI
26.8.80 13954 A

LYST

Compendio n
Randers by
tinglyst

Lillian Hindborg
fuldmægtig

At denne kort-genpart er nøjagtig genpart af det originale kort vedrørende ejendommen(e)

mtr. nr. 40 Paderup By, Kristrup

attesteres herved. Randers d. 30 juli 1980

Navn

Per Thomsen

Justitsministeriets genpartskontor

Rids i 1:1000

Udfærdiget til brug ved ting-
lysning af deklaration om
tæt ubrudt hegn på
matr. nr. 40

Paderup By, Kristrup

Randers, den 30. juli 1980

Per Thomsen
Landsinspektør


J. nr. 95-1980

Bestillings-
formular

Y-1 fløj

Jensen & Kjeldskov, Diaprint A/S 01-544422

A.B.V. 29/9/180

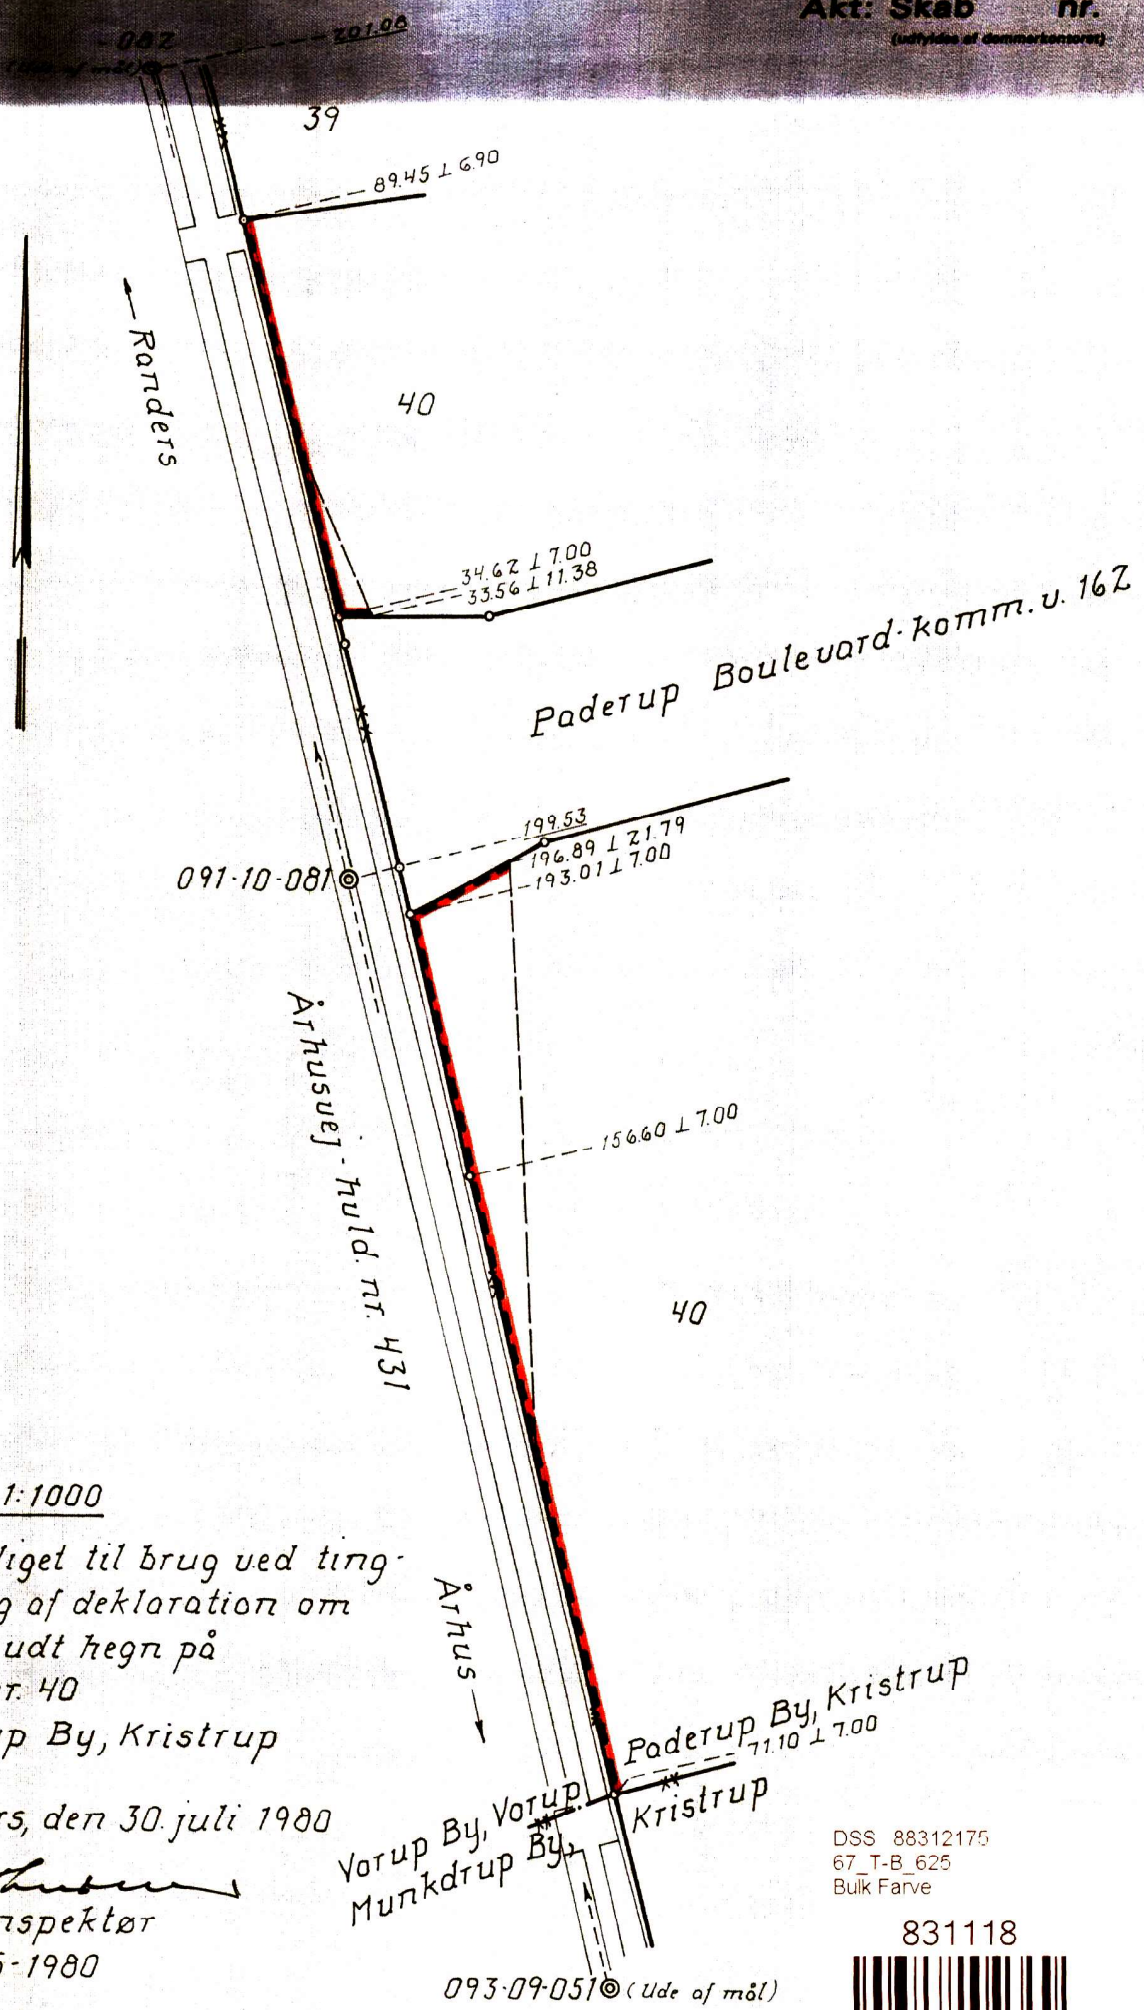

Vorup By, Vorup
Munkdrup By, Kristrup

Paderup By, Kristrup

093-09-051 (Ude af mål)

DSS 88312175
67_T-B_625
Bulk Farve

831118

