


Justesens Plæne

SKITSEFORSLAG
20.04.2022

DEN NYE
JUSTESENS PLÆNE





CF MØLLER
ARCHITECTS

● INDLEDNING	3
Baggrund	4
Fortid - nutid - fremtid	5
Vision	6
Koncept	7
Kvalitetsmarkører	8
Justestens Plæne og deltanaturen	9
● DEN NYE JUSTESENS PLÆNE	10
Det tekniske anlæg	13
Plænenes målgruppe	14
Forbindelser og flow	15
● UDTRYK	16
Materialer på plænen	17
En bæredygtig tilgang	19
Den vilde natur prioriteres	20
En attraktiv plæne året rundt	26
● DELPLANER	27
Plænen	28
Diget	32
Kanten	37
Æblelunden	42
Den nye Justesens Plæne	47

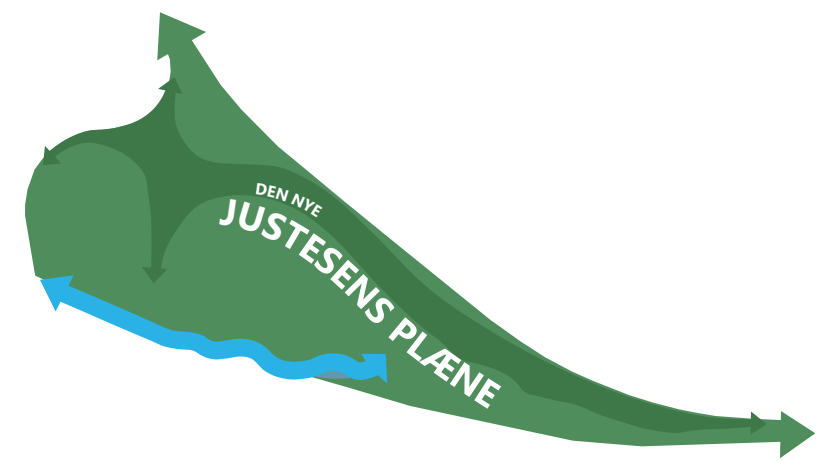

INDLEDNING

BAGGRUND

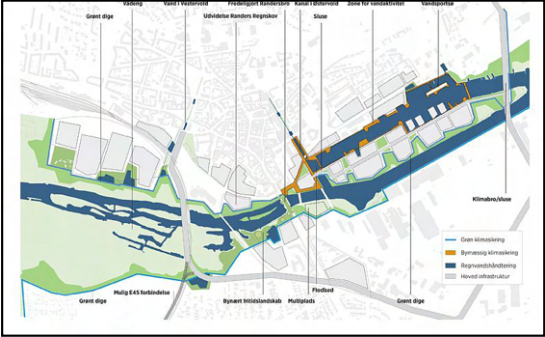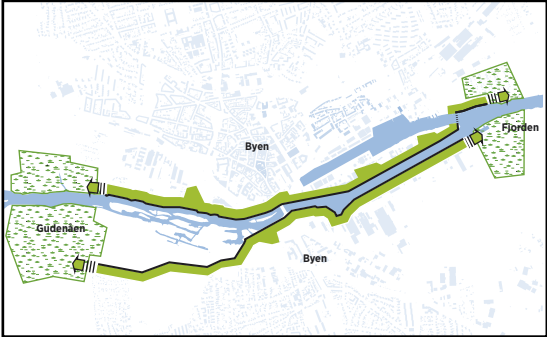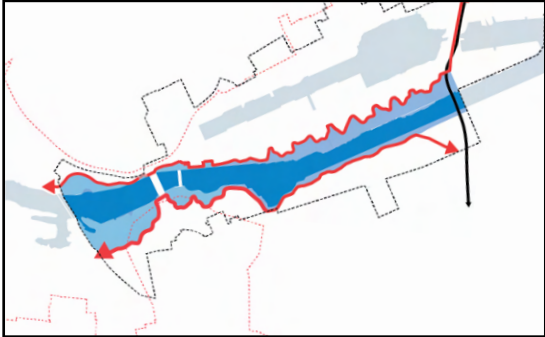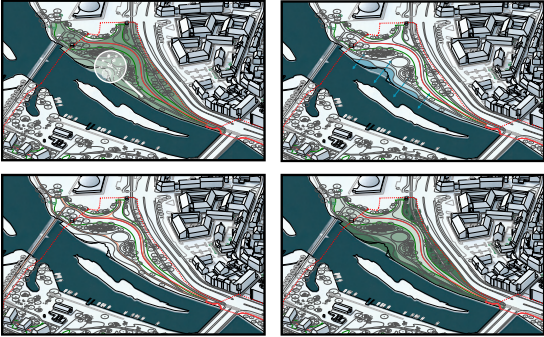FORUNDERSØGELSE 2015	C2CC PARALLELOPDRAG 2018	UDVIKLINGSPLANEN 2020	KVALITETSHÅNDBOG 2020	JUSTESENS PLÆNE 2022+
				 Skitseforslag → Projektforslag → Lokalplanforslag
På Justesens Plæne skal der etableres et grønt dige, der som en del af Klimabåndet vil beskytte byen mod stormflod i fremtiden.	En sammenhængende højvandsbeskyttelse ved Randers midtby – Klimabåndet – giver plads til natur i byen og bedre adgang til vandet samtidig med, at byen beskyttes mod stormfloder op til 3 meter.	Udviklingsplanen viser, at højvandsbeskyttelsen ligesom byen vil blive udviklet i etaper – og at første etape bliver Justesens Plæne.	I tillæg til udviklingsplanen udarbejdes en kvalitetshåndbog som italesætter en række ønskede kvaliteter ved de forskellige delområder i udviklingsplanen - herunder også Justesens Plæne.	Der skitseres nu på hvordan Justesens Plæne skal se ud i fremtiden med diget og muligheden for nye funktioner. I det følgende materiale præsenteres skitseforslaget.

FORTID - NUTID - FREMTID



Søvavillonen



Historisk luftfoto Randers Svineslagteri 1946-1969



Nutidigt luftfoto Randers



Visualisering fra Flodbyen Randers



Visualisering fra Flodbyen Randers

I begyndelsen af 1900-tallet var Justesens Plæne et attraktivt udflugtsmål. Dengang bød Søvavillonen gæster indenfor til et godt måltid mad og en festlig svingom. Det var en populær restaurant med tilhørende bådhus og pavilloner ved vandkanten. De besøgende havde både mulighed for en tur op ad åen i robåde eller at gøre ophold langs kanten. I midten af 1900-tallet blev området ved Gudenåen overtaget af Randers Svineslagteri og fungerede som slagteri med Søvavillonen som hovedbygning indtil 1970, hvor slagteriet lukkede og Søvavillonen blev revet ned.


Justesens Plæne er i dag et grønt åndehul midt i Randers med nærhed til Gudenåen, midtbyen og Randers Regnskov mellem Den Blå Bro og Randers Bro. En plæne til pause, ophold og arrangement. Plænen er omdrejningspunkt for aktiviteter både på sidste skoledag og Randers Ugen, men besøges også flittigt på solrige hverdage af folk på farten, vandrertur, med en bold under armen eller en kold forfriskning i hånden.

Fremtidens Justesens Plæne bliver midtbyens blågrønne lunge med nye naturoplevelser, aktiviteter og masser byliv. Plænen relation til Gudenåen forstærkes og der gives plads til den vilde natur og deltaet. Vandet vendes til en styrke for Justesens Plæne, og en gevinst for hele Randers. En væsentlig del af den nye Justesens Plæne er klimabåndet og etableringen af et grønt dige som højvandsikring, men diget optimerer også forholdene på plænen i forhold til trafikstøj og vind. Det tilbagetrukne dige skaber en naturlig lomme der orienterer hele Justesens Plæne mod vandet og øger tilgængeligheden hertil. Den nye Justesens Plæne både klimasikrer og drager naturen helt ind til byen og tilføjer Randers nye attraktive grønne og blå funktioner og aktiviteter. Plænen vil fortsat være et omdrejningspunkt for aktiviteter og arrangementer både til hverdag og særlige begivenheder.


VISION

DELTAET MØDER BYEN

Floddeltaet med den brede Gudenå omkranset af rørskov og engområder er et værdifuldt naturområde med stor biodiversitet, mange vandplanter, fiskearter og forskellige fugle møder byen, bygninger og byliv. Det er det vilde og naturlige delta der møder den pulserende midtby - og bindeledet mellem disse bliver Justesens Plæne. Visionen for Justesens Plæne er netop at forbinde byen med deltaet, plænen med vandet og mennesket med naturen. En hybrid mellem det vilde floddelta og den styrede og klippede park.

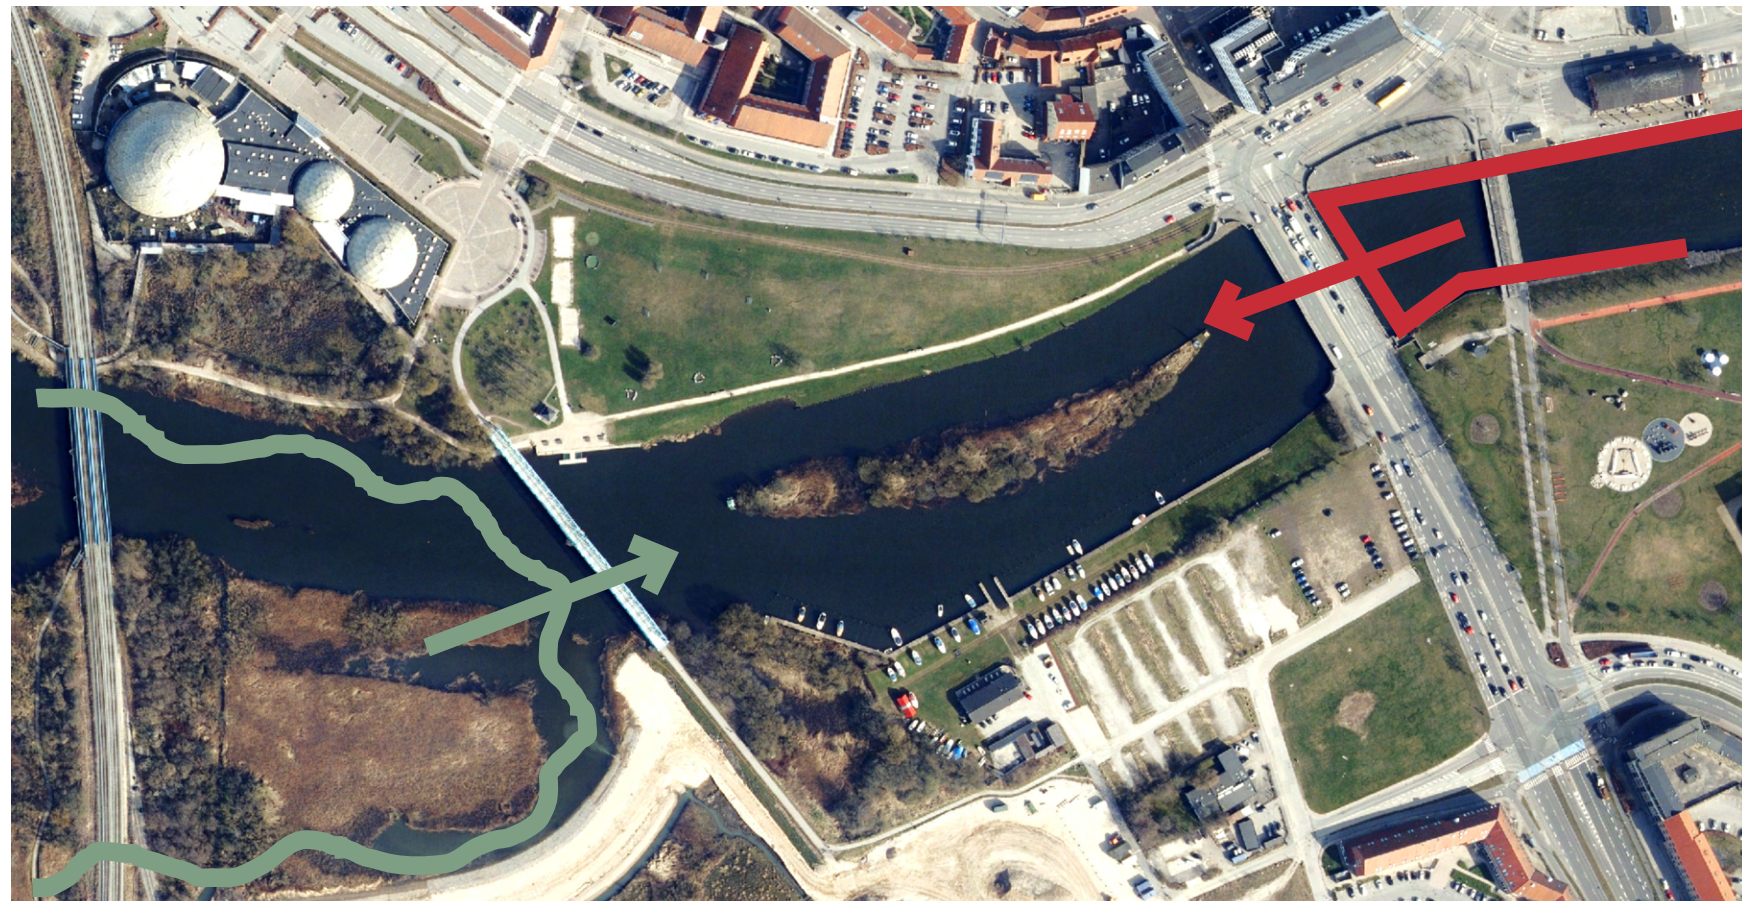

KONCEPT

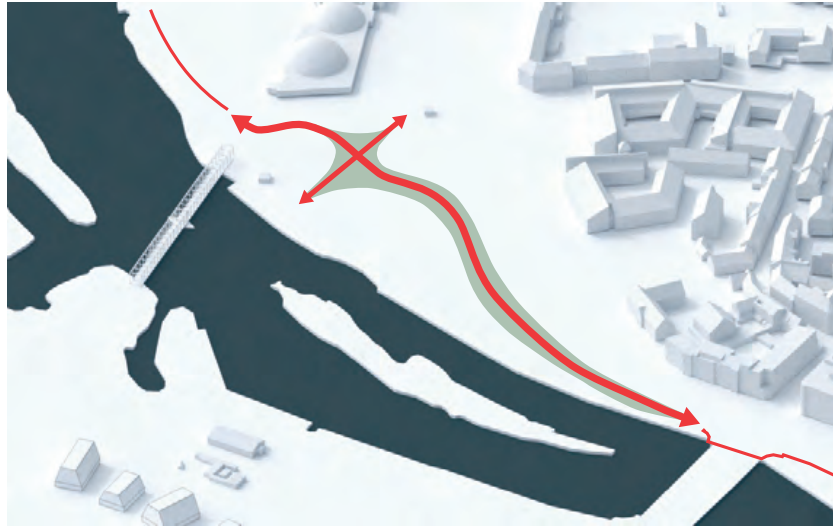

KLIMABÅNDET

Plænes rygrad bliver diget på ca. 11/2 meter. Det er 1. etape af Klimabåndet, der vil beskytte byen mod stormfloder til kote 3 meter.

+



DELTANATUREN MØDER BYEN

Justesens Plæne ligger lige mellem byen og deltaet. Det vil kunne mærkes. Som en smuk fortolkning af stedets placering mellem by og natur kan Justesens Plæne blive et attraktivt grønt område med Gudenådeltaet som inspiration. Der arbejdes med en blanding af den fritvoksende og den mere bymæssige natur.


+



DET GRØNNE OPHOLDSRUM

Justesens Plæne bliver en styrket destination mellem naturen og byen – og mellem regnskoven og midtbyen. Et sted at gå tur eller tage ophold i et af de forskellige rum, som stedet tilbyder. Naturen og nærheden til vandet er den bærende fortælling og hvor vandets tidevandsbevægelse inddrages i fortællingen.

KVALITETMARKØRER

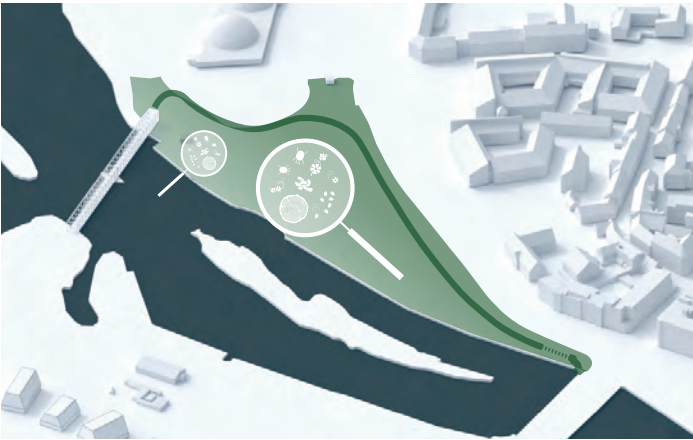


1. SYNLIGGØR NATURENS PROCESSER

Justesens Plæne skal fungere som mulighedsrum for spirende naturinteresse. Der skal skabes landskabsarkitektoniske og naturvidenskabelige interventioner, som undersøger og udstiller deltaturens mangfoldighed.




2. GØR KANTEN TILGÆNGELIG OG ATTRAKTIV

Vandkanten gøres mere tilgængelig, så det bliver muligt at træde ud i Gudenåen og mærke vandet. Den tidligere hårde afgrænsning til åen erstattes af en ny bløderev overgang, så der bliver muligt at opleve tidevandets fluktuering og bevægelse.

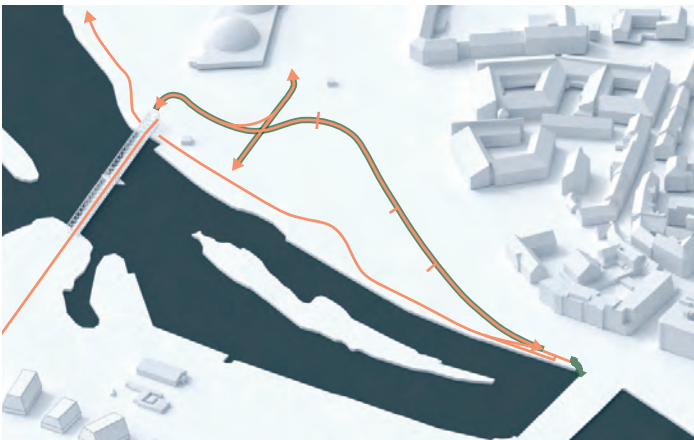


3. GØR DIGET TIL EN FORBINDELSE IKKE EN BARRIERE

Udviklingen af Justesens Plæne skal bidrage til at skabe bevidsthed om og anerkendelse af den nye blå/grønne klimatilpasningsinfrastruktur i Randers. Diget vil også fungere som en cykel- og stiforbindelse som på sigt vil medvirke til at binde vest og øst for Randers bro sammen.

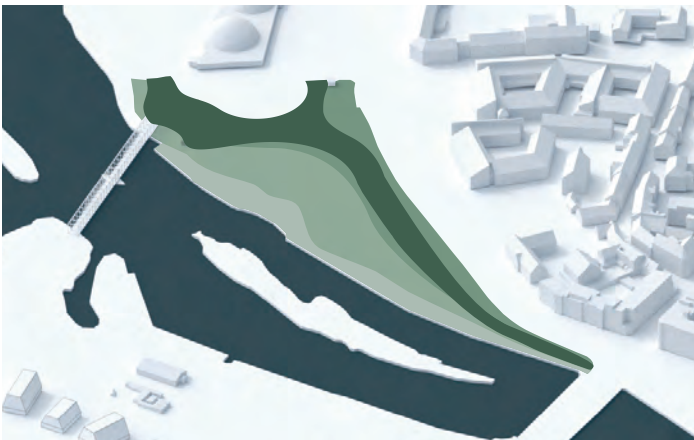

4. BEVAR PLÆNEN SOM ET GRØNT OPHOLDSRUM

Plænen skal, som i dag, have en grøn karakter, der muliggør ophold på græstæppet. Der arbejdes med forskellige beplantningstyper og områder med beplantninger frem for belægninger.

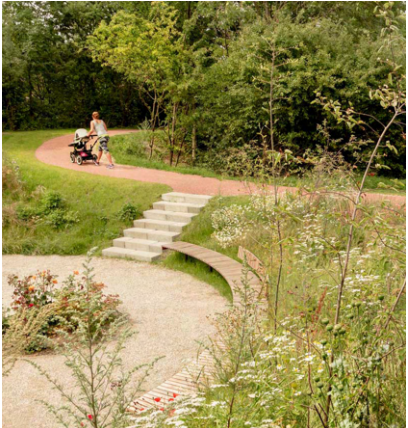

JUSTESENS PLÆNE OG DELTANATUREN

Flodbyens kvalitetskrav for Justesens Plæne sætter en tydelig ramme: Justesens Plæne skal være et attraktivt grønt område med Gudenådeltaet som inspiration. Den nye bypark tager udgangspunkt i naturen fra Gudenådeltaet. Parken anlægges med en blanding af naturligt fremkommende deltaarter og mere kultiverede, hjemmehørende arter som fortolkning af stedets placering mellem by og natur. Udsigten og kontakten til vandet skal sikres og styrkes, bl.a. ved at arbejde med beplantning i forskellige højder. På den måde kan plænen spejle den oplevelse, man har, når man bevæger sig langs Gudenåen. Her veksles mellem det åbne vandspejl og den høje, skærmende rørskov, ligesom oplevelsen på Justesens Plæne kan veksle mellem de frie græsflader og en højere, rumskabende beplantning, der ligesom rørskovene omkranser de åbne rum.

Særligt Henrik Pontoppidans beskrivelse af netop deltaet og dets natur giver inspiration til arbejdet med naturudtrykket. Her bliver naturen sjælegjort, fyldt med liv af både jordisk og overjordiske væsener.




Henrik Pontoppidans beskrivelse af Naturen langs Gudenåen ved Randers omkring 1880’erne:

Enkelte Steder vider Aaen sig ud som til en stor Sø, ganske overgrot med mægtige Skove af alenhøje Siv. (...) Det er, som traadte man ind i en fortryllet Skov. Ubevægelig slumrende, uden Pust af Liv, staar de høje, slanke Rør, og lukker ganske over Baaden. En egen, trolddomsagtig Stilhed hviler her inde, kun ligesom gennemvævet af Sivenes hemmelighedsfulde Hvirken og Strømmenes rindende Sirenesang hen under Stammerne. (...)

(...) Paa flere Steder samler Sivene sig i tætte Vildnis, som man kun med den yderste Anstrængelse kan trænge igennem, eller de højner sig til kæmpevoksne Urskove, i hvis grønne Tusmørke man selv ved højlys Dag kan blive ganske beklemt om Hjærtet og se Aanderne spøge. Men midt i disse kan man saa igen pludselig støde paa en lillebitte, rund og dunhammer-kranset Dam, hvor Aakander fredelig breder deres svømmende Blade og smørgule Blomster, mens en livlig Forsamling af Stankelben,

Guldflyer og mørke Vandkalve gladelig soler sig over dens blanke Spejl; – et Stykke levende Lilleputverden, der her fører sin afsondrede, uforstyrrede Idyl midt i Æventyrskoven.

Uddrag fra ‘Danmark i Skildringer og Billeder af danske Forfattere og Kunstnere’ fra (1887).

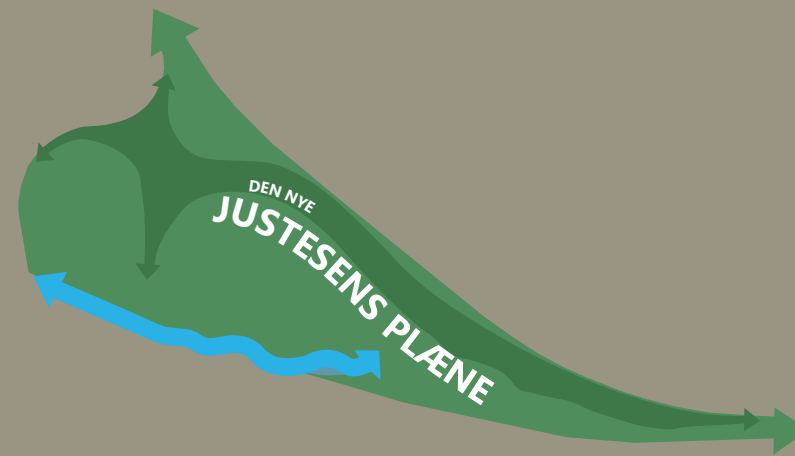

DEN NYE JUSTESENS PLÆNE



Her præsenteres den nye Justesens plæne.

Den nye Justesens plæne er grøn, spændende og fuld af muligheder.

Et væsentligt element i forslaget for Justesens Plæne er diget, der er første etape af stormflodssikringen af Randers by. Diget er placeret på en sådan måde at det griber fat i det eksisterende bueslag omkring Den Blå Bro og Randers Regnskov. Herved opstår en lomme mod Tørvebryggen, som skal give plads til ankomst og pumpestation.

Diget forskydes mod Tørvebryggen, hvor det eksisterende jernbanetracé bevares som del af en kulturhistorisk fortælling. Forskydningen af diget mod Tørvebryggen skaber mest mulig plads til aktivitet på plænen syd for diget. Mod øst ved Randers Bro overgår diget til en hybrid løsning med en grøn skråning mod syd og en lav højvandsmur mod Tørvebryggen med ny ankomsttrappe ved mødet med Randers Bro, hvor det eksisterende brohoved bevares.


En ny delt stiforbindelse etableres på diget, således at cyklister og fodgængere kan bevæge sig let hævet fra resten af plænen. Med det foreslåede dige opstår en række nye rumligheder på Justesens Plæne til ophold og aktivitet. Stormflodssikringen

udnyttes til et interessant og grønt element, som også skærmer plænen for trafikken på Tørvebryggen. Mod vest ved Den Blå Bro omkranses den eksisterende levende genbank og æblelund af det nye dige. Hermed skabes et behageligt og afgrænset rum som programmeres med en ny naturlegeplads i samspil med et madpakkehus. Et naturligt samlingspunkt for besøgende på Justesens Plæne.



Plænen bearbejdes med egnstypisk beplantning som giver karakter, diversitet og rumlig kvalitet. Mellem de nye beplantningsområder opstår forskellige rumligheder der indbyder til ophold og aktiviteter til hverdag, weekend og

arrangementer, som altså også i fremtiden kan afholdes på plænen.

Langs vandkanten tilbydes tæt kontakt med vandet og deltaet. Rørskovsmotivet dyrket og varierer relationen til Gudenåen fra det åbne kig til den omsluttende rørskov. Kanten mod Gudenåen blødgøres ved et stenrev og gør vandet til et aktiv med et spændende oplevelsesforløb som understreger vandets betydning i Randers og viser tidevandets bevægelighed. Et nyt broelement kendetegner kanten og giver Justesens Plæne særligt og unikt udtryk der karakteriserer den nye Justesens Plæne.

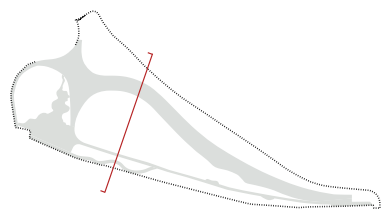

Diget skærmer mod trafikken på Tørvebryggen og giver Justesens plæne en behagelig ryg. Egnstypisk og interessant beplantning beriger den nye Justesens Plæne med opholdslokker, mulighed for fleksibel brug og en tilgængelig og spændende vandkant. Den besøgende på plænen får mulighed for at interagere med vandet, rørskov og en aktiv og livlig plæne. Den nye Justesens Plæne forbedrer både mulighederne for ophold og aktivitet på plænen, genopretter naturen og vandkanten og sikrer Randers mod stormflod i fremtiden.

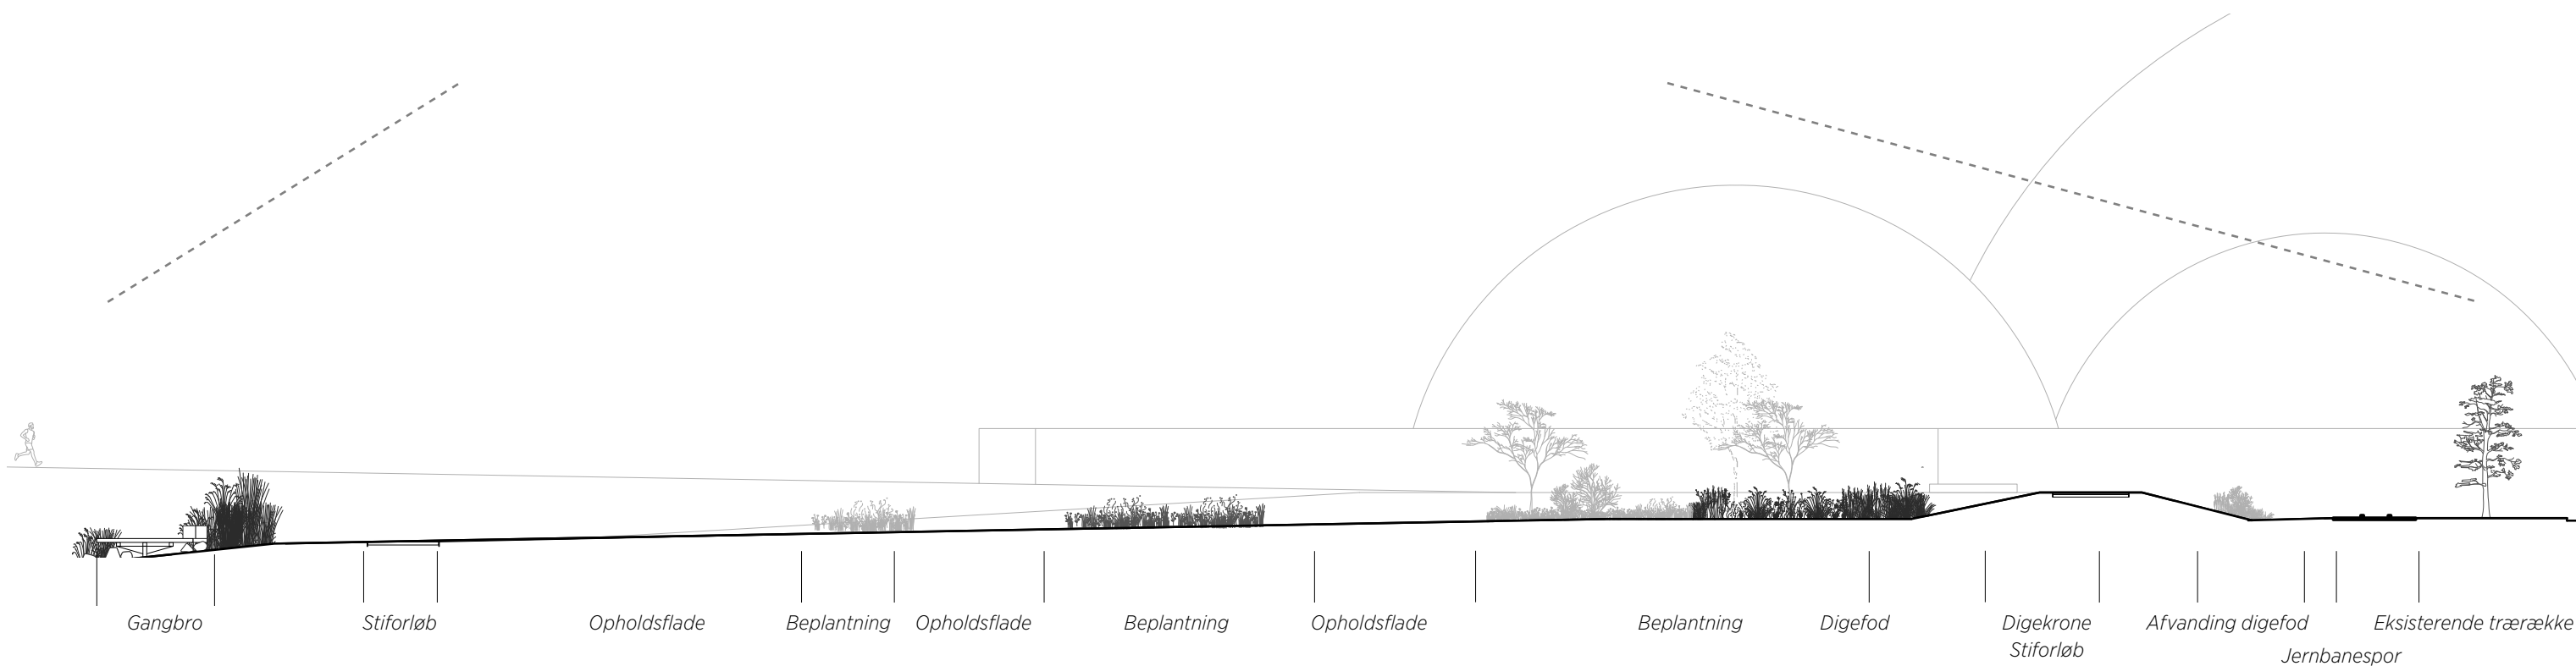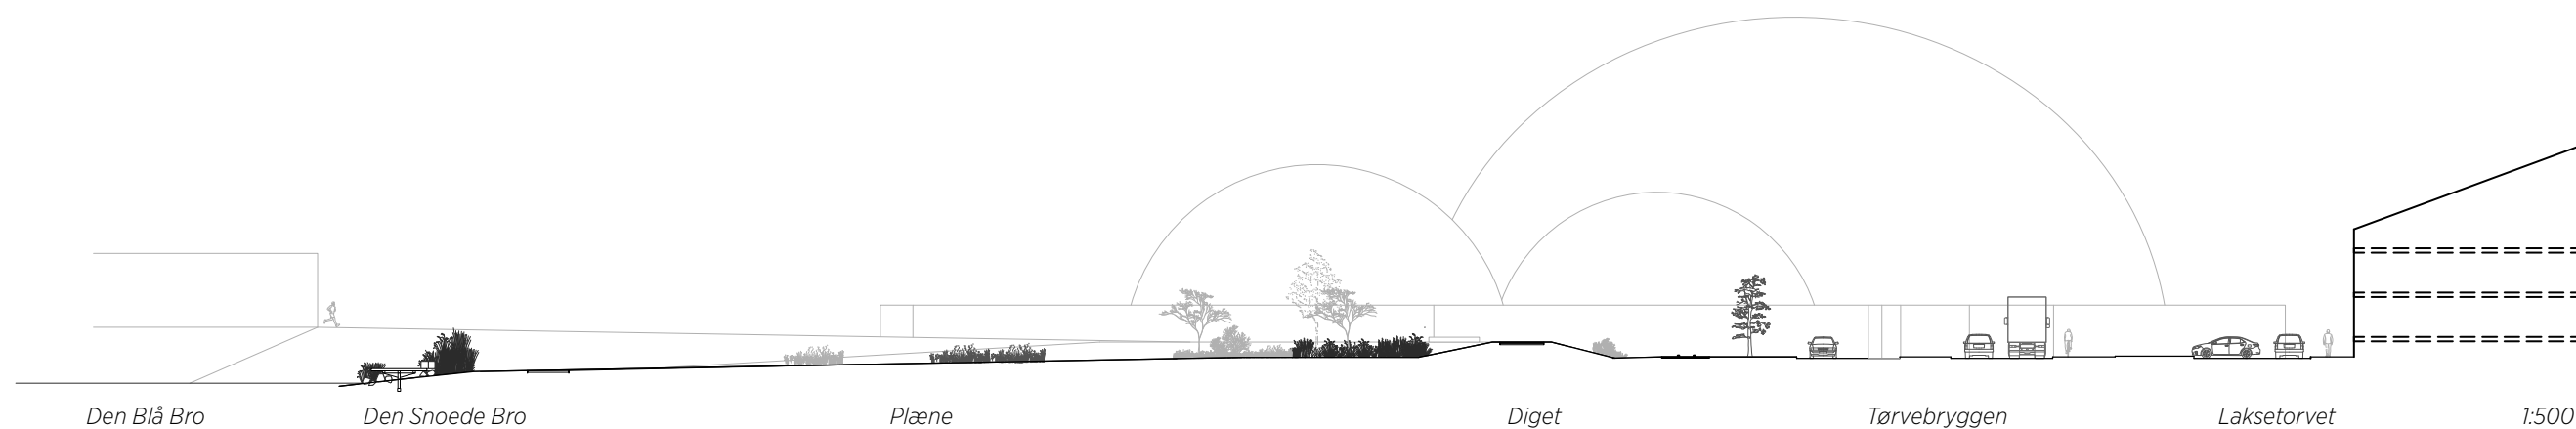


PLÆNENS TEKNISKE ANLÆG

Klimabåndet skal beskytte Randers mod stormflod op til kote 3. Den nære placering ved Gudenåen og fjorden giver risikoen for oversvømmelse ved stormflod og høj afstrømning, men med de forskellige tiltag i klimabåndet beskyttes Randers mod vandstigninger og tilfører merværdi for byen.

Det tekniske anlæg til klimatilpasning består af et dige, som etableres af Randers Kommune, og en pumpestation, som etableres af Vandmiljø Randers.

Diget får en højde på ca. 1 ½ m over det nuværende terræn og når diget forbindes med resten af Klimabåndet, vil det beskytte byen mod stormflod til kote 3 meter. Det er et meget højt og fremtidssikret beskyttelsesniveau. Beskyttelsen til kote 3 meter opnås dog først, når Klimabroen og resten af Klimabåndet er færdigetableret. Der er mulighed for at opnå en delvis beskyttelse tidligere ved at lave forskellige midlertidige tiltag som beskrevet nærmere i udviklingsplan for Flodbyen.


Pumpestationen etableres for at sikre, at regnvand fra byen fortsat kan ledes ud i Gudenåen ligesom det sker i dag. Fordi Justesens Plæne modtager vand fra et fælleskloakeret opland (blandet spildevand og regnvand) skal det håndteres i rør under jorden. Langs diget etableres en mindre lavning som opsamler vand, der strømmer på overfladen langs diget. Pumpestationen indarbejdes i diget i den nordvestlige ende af plænen mod Tørvebryggen.

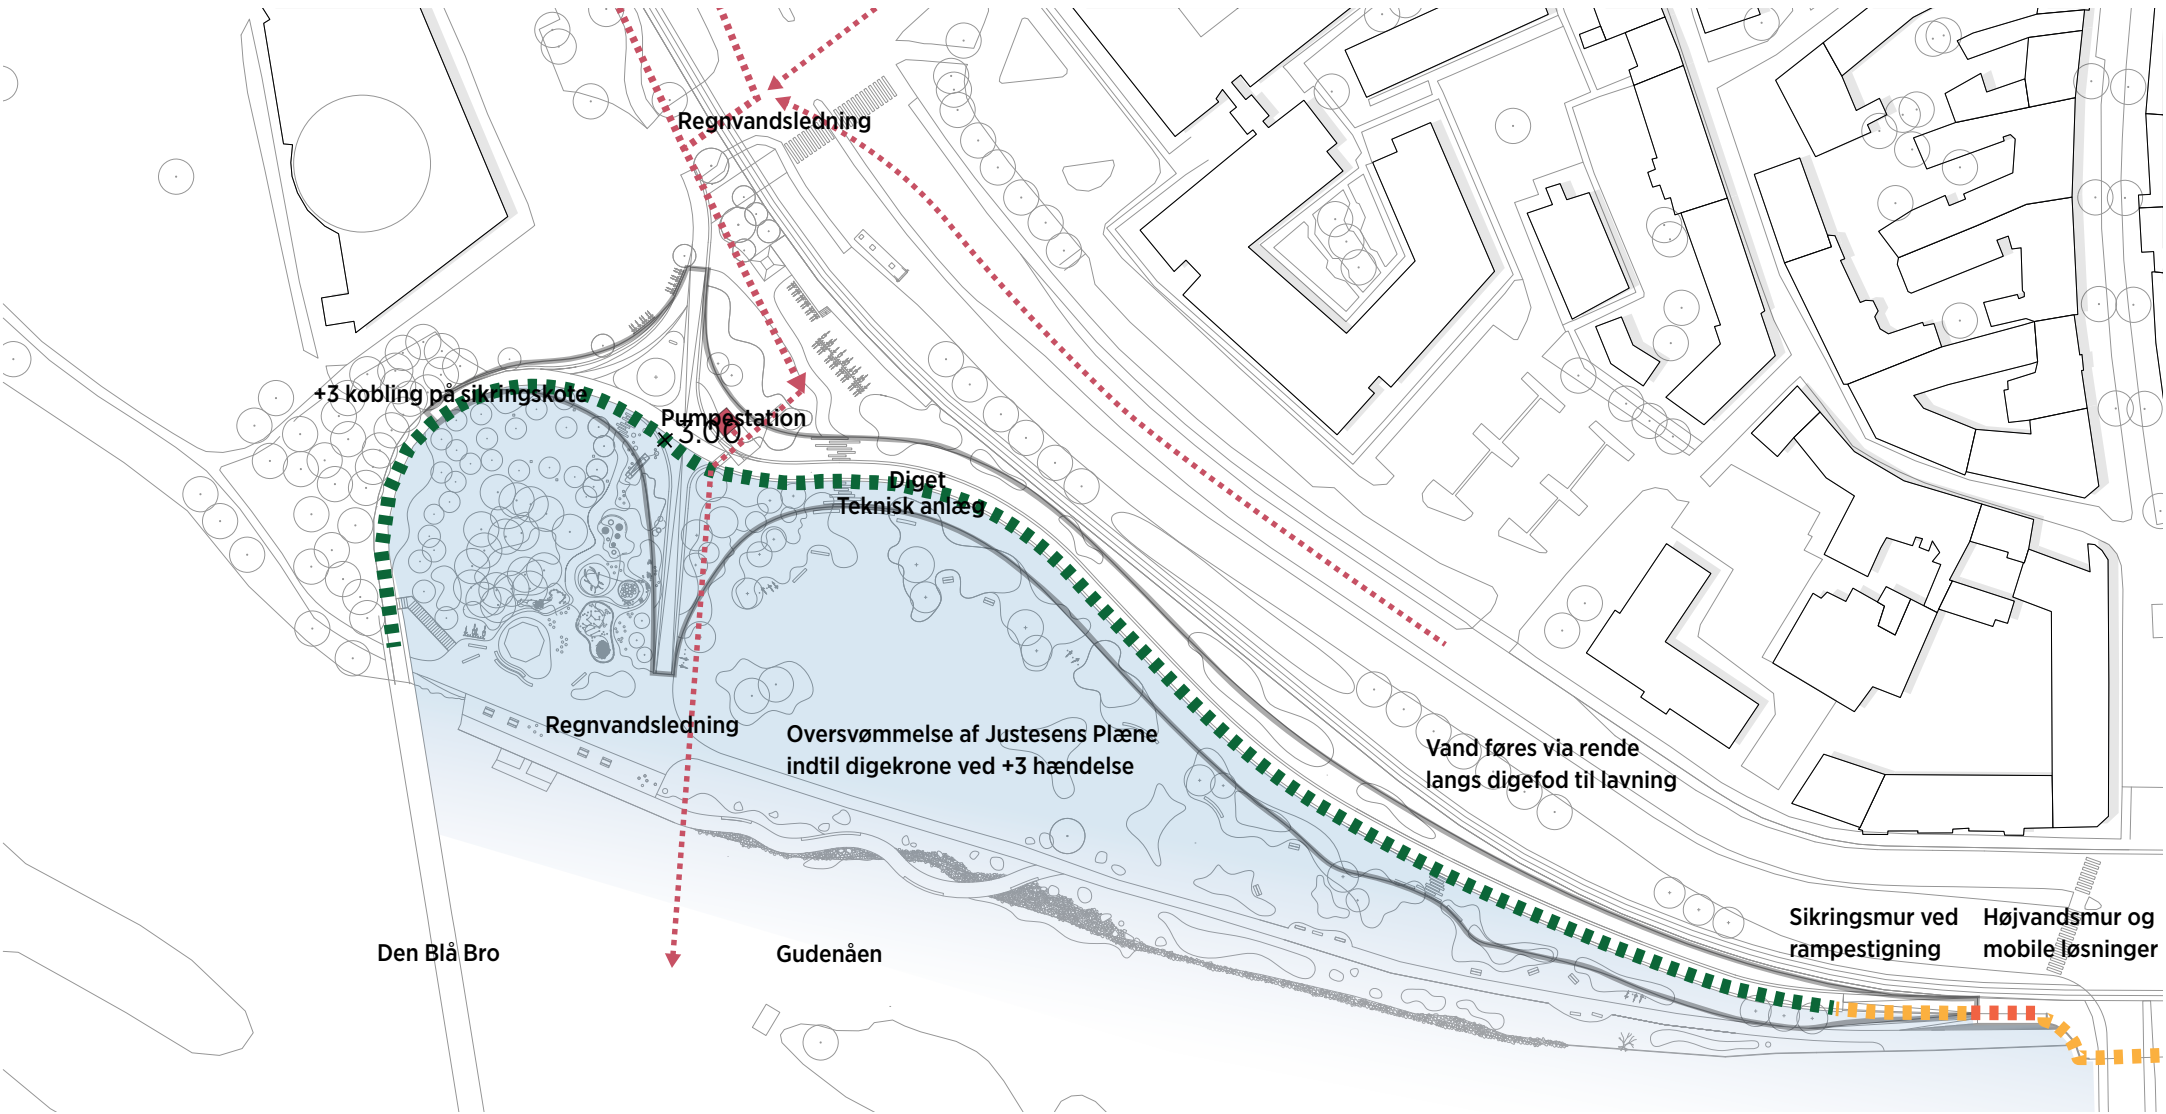

Truslen fra stormflod og stigende vandstande



Truslen fra hyppigere og voldsommere skybrud



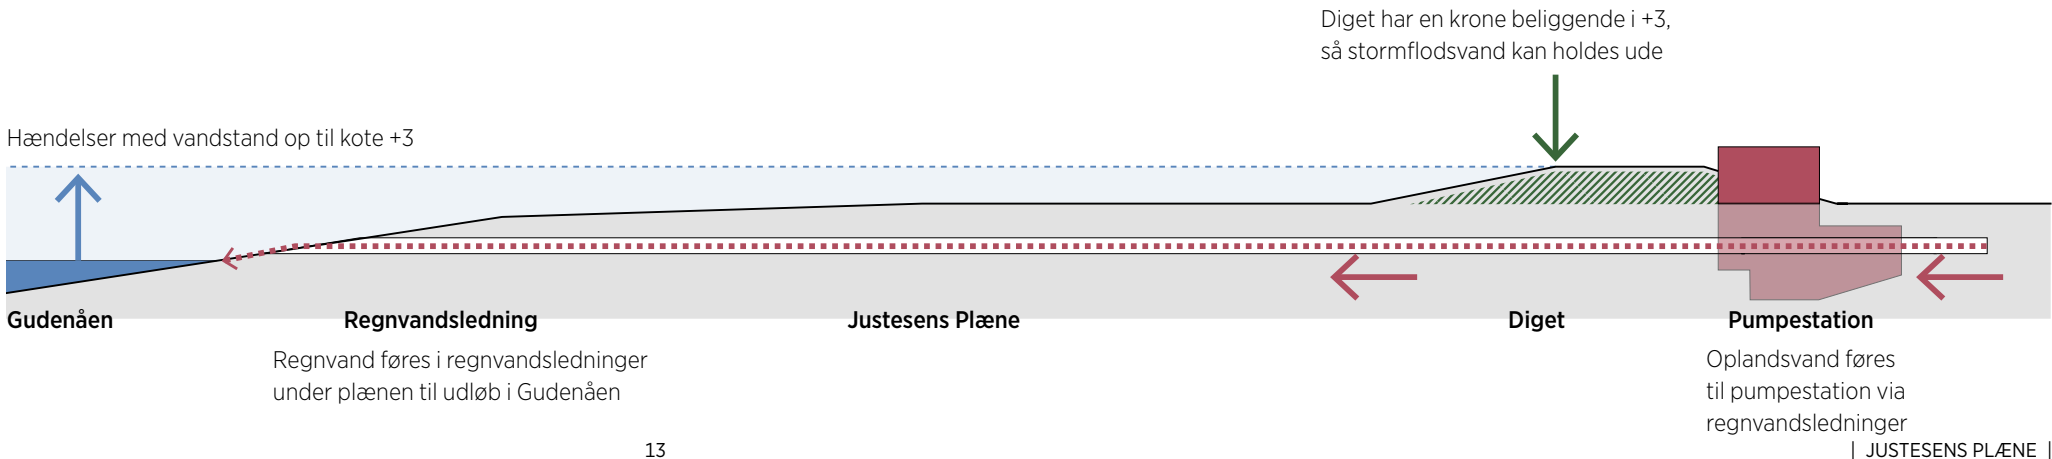


PLÆNENS MÅLGRUPPE

Justesens Plæne har en central placering og et frit areal med mange muligheder. Derfor er der potentiale for, at stedet får en bred målgruppe, hvor der er plads til alle. Som bypark skal plænen også i fremtiden være indbydende for både unge, børnefamilier, turister, motionister, vandrere, hundeluftere, eleverne sidste skoledag og alle borgere og besøgende i Randers.

Dette kan bl.a. ske ved at sikre, at størstedelen af arealet indbyder til funktioner, som ikke kun henvender sig til en specifik målgruppe. Ved at indrette plænen i forskellige zoner med en stor grad af fleksibilitet som både kan bruges til ophold, boldspil eller begivenheder gør det plænen attraktiv for flere. En fleksibel plæne giver mange muligheder for mange. Samtidig gør plænen størrelse det muligt at inkludere nogle mindre zoner, som henvender sig til bestemte målgrupper – eksempelvis en bevægelsesplads rettet mod børn.

Den nye Justesens Plæne skal rumme flere funktioner og mange målgrupper - en park for alle.

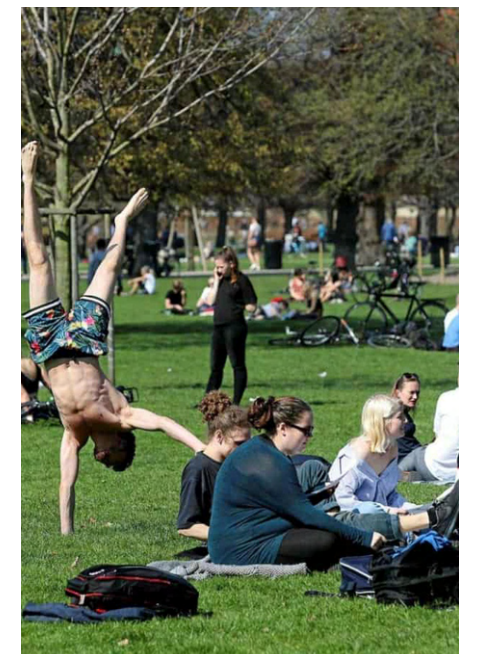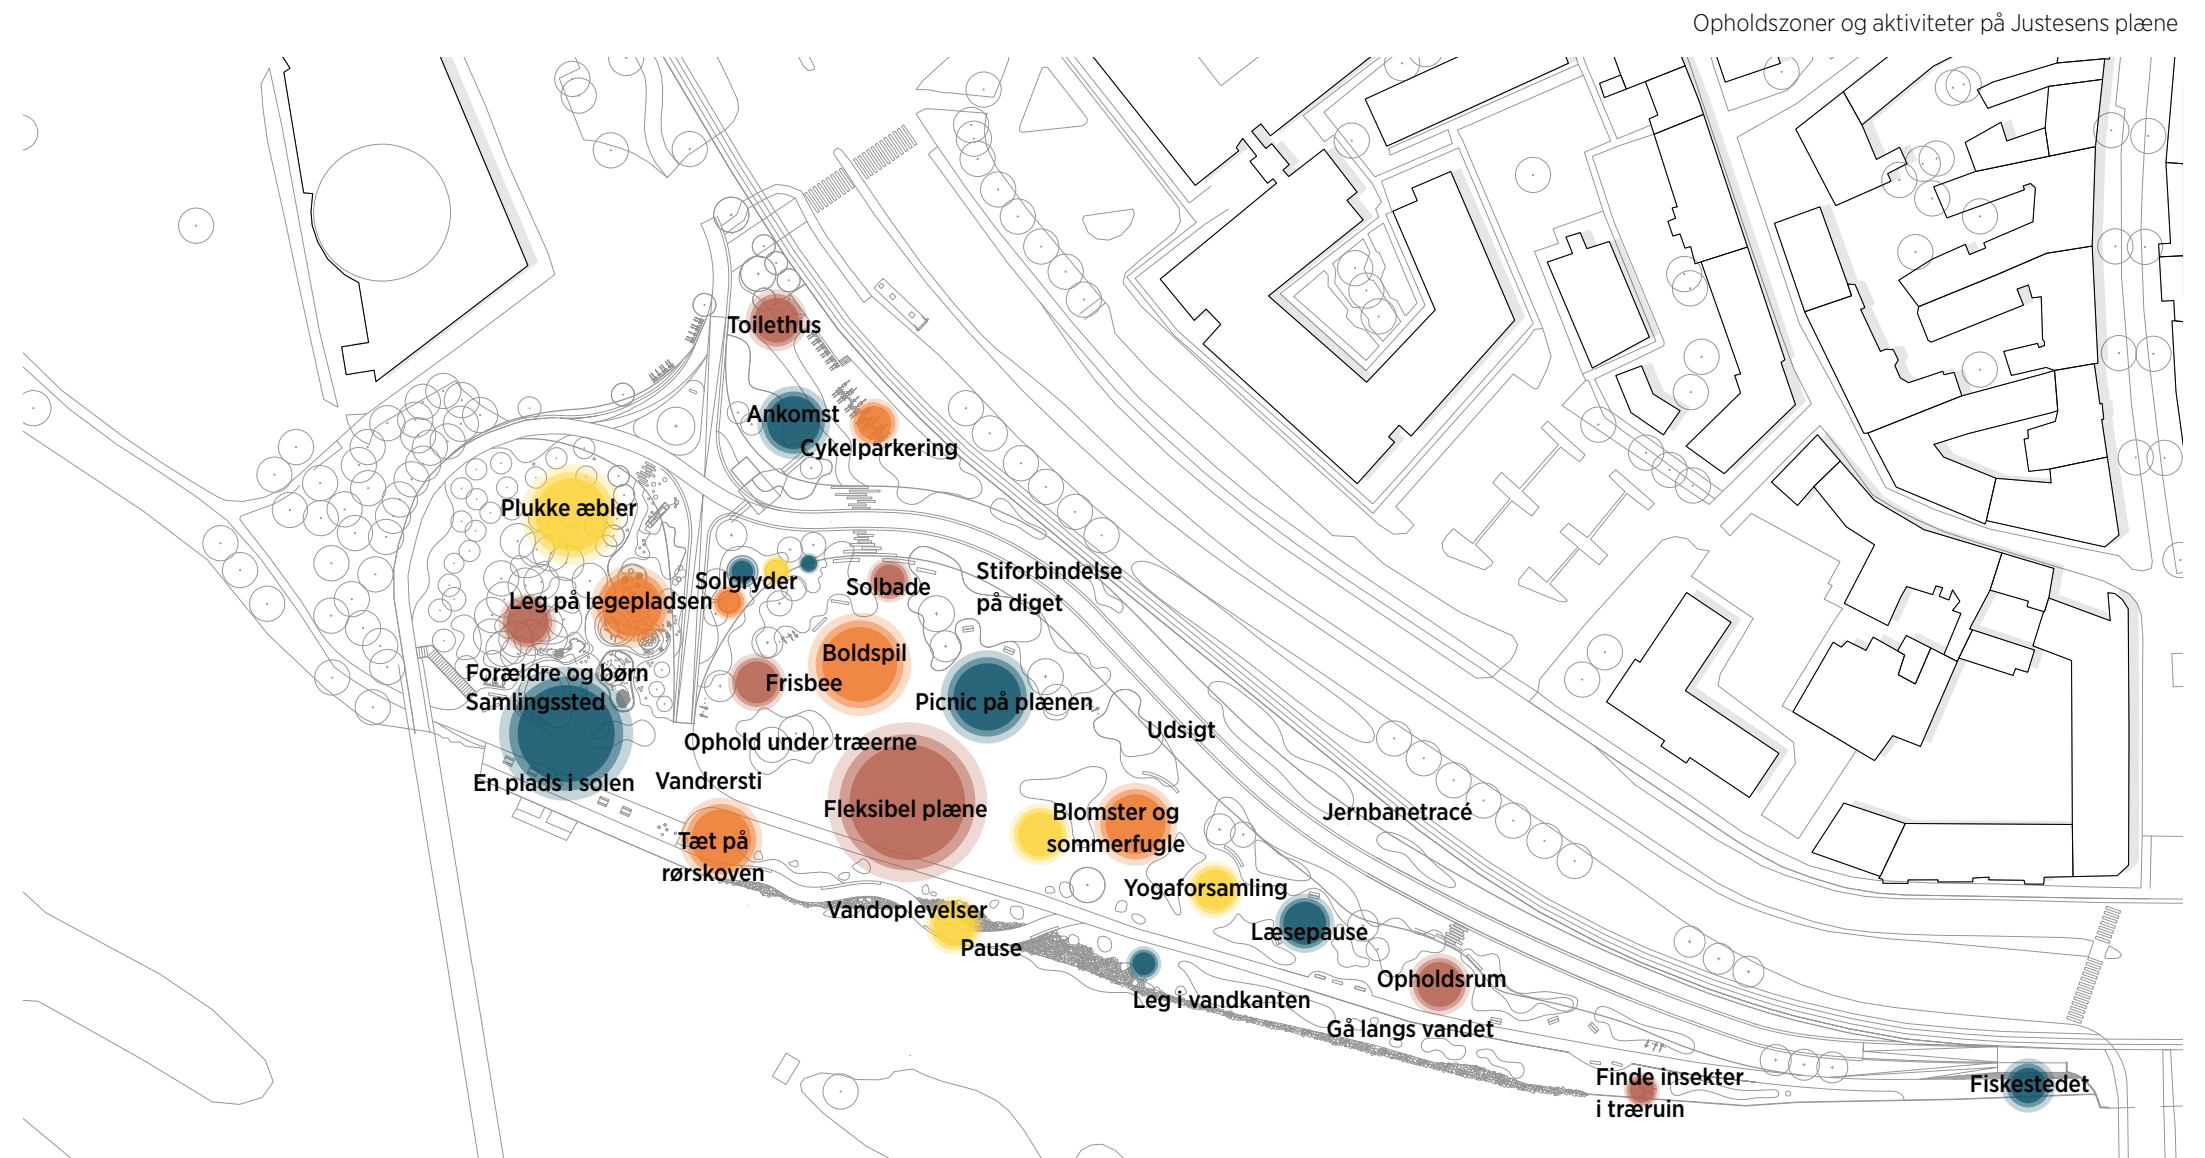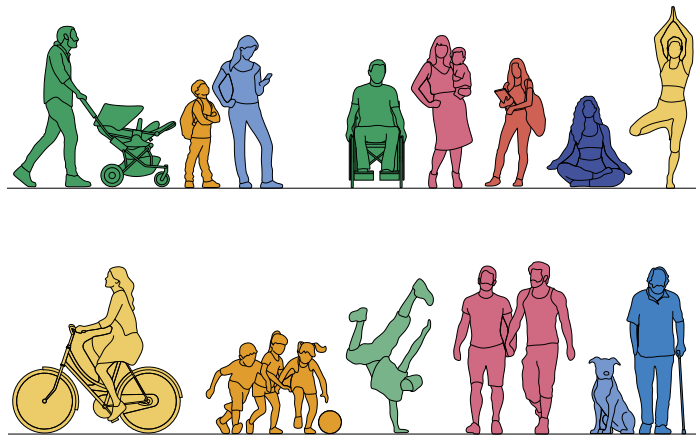

FORBINDELSER OG FLOW PÅ PLÆNEN

Justesens Plæne er tilegnet de bløde trafikanter. Forbindelsen på diget og langs kanten er til fodgængere og cyklister og hæfter sig på Pramdragerstien og det øvrige vejssystem omkring Justesens Plæne. Pramdragerstien er en populær vanderrute, der naturligt gør Justesens Plæne en destination og et godt pausested langs Gudenåen, også for folk som ankommer i kano el. lign. Forbindelsen på diget er en forbedring af de nuværende

fodgænger- og cykelforbindelser. Den fælles sti på diget oplyses gør forbindelsen behagelig og sikker. For at imødekomme sikkerhed og praktik i forbindelse med drift og arrangementer etableres en redningsvej, der gør afgang for drifts- og redningskøretøjs til plænen mulig. Det vil, ligesom i dag, være nødvendigt med køreplader ved tung belastning.



CYKEL OG FODGÆNGER FLOW




VEJ OG REDNINGSVEJ



UDTRYK

MATERIALER, BÆREDYGTIGHED OG BEPLANTNING

MATERIALER PÅ PLÆNEN

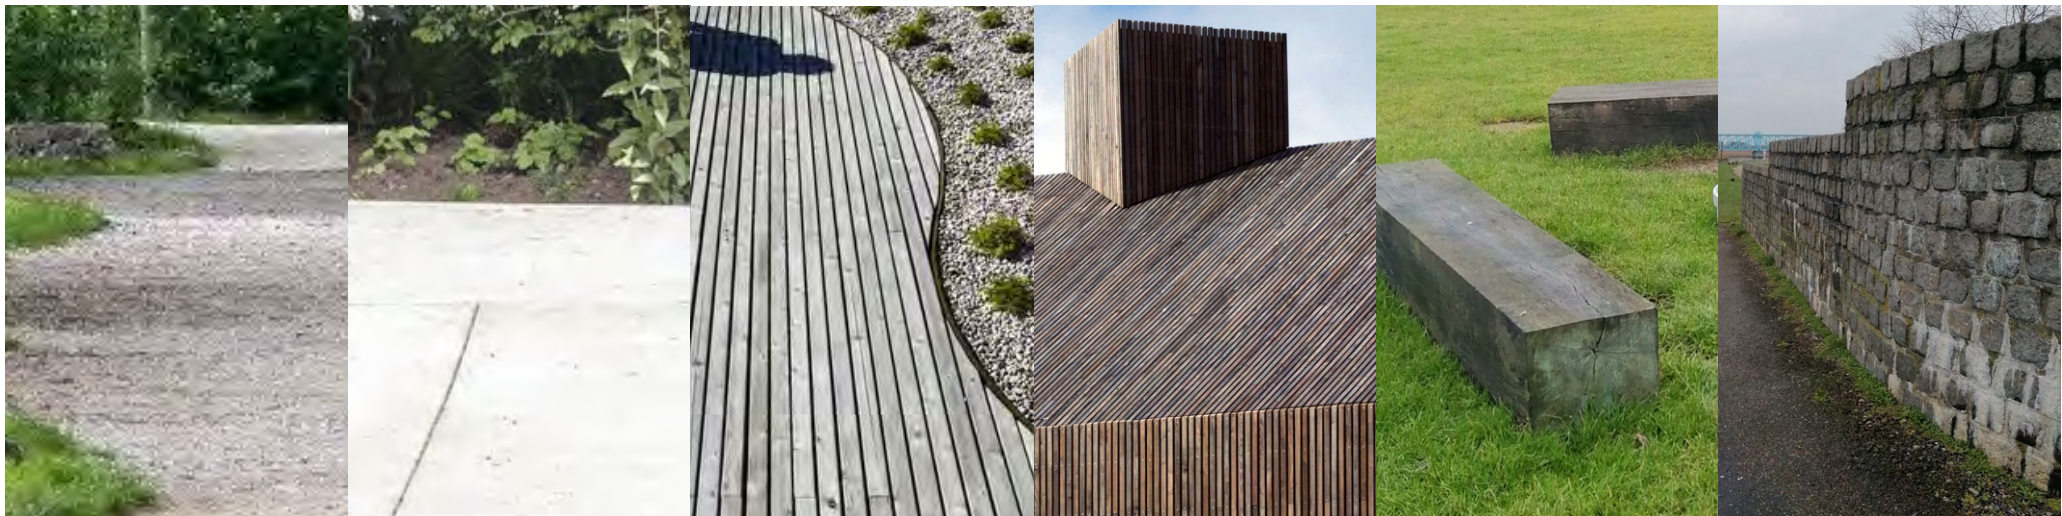

Stenmel	Belægning	Træ	Klimamur
---------	-----------	-----	----------

Den nye Justesens Plæne er først og fremmest grøn. De valgte materialer er naturlige og overvejende bæredygtige. Med klimatilpasningsprojektet på Justesens Plæne arbejdes der med ambitionen om at skabe et bæredygtigt anlægsprojekt med det lavest mulige klimaaftryk. Et lavt klimaaftryk kræver stærk stillingtagen til materialer, produktion og livstid. De gennemgående materialer som bruges i det rekreative projekt for Justesens Plæne er derfor naturlige. Træ, stenmel og hårde stenbelægninger udgør hovedsageligt materialerne i projektet. Når nye materialer tilføres plænen skal disse baseret på fornyelige ressourcer, for at mindske klimaaftrykket, og samtidig tilpasse sig de naturlige omgivelser ved Gudenåen. Stenmelsstier og pladser skaber sammenhæng med eksisterende stier på plænen. Enkelte udvalgte steder omkring ankomstsituationer og ved bevægelsespladsen påtænkes en hårdere belægning af sten. De større elementer der tilføjes plænen som broelementet, åbavillonen, bevægelsesplads samt toilethuset foreslåes med beklædninger og/eller konstruktioner i træ. Derudover ønskes det at eksisterende inventar og udstyr på plænen genbruges, ligesom eksisterende forarbejdede materialer, som f.eks. findes på materielgård kan bruges i anlægningen af den nye Justesens Plæne. I den sydøstlige ende af plænen anlægges en ny klimamur langs nye rampeforløb og trappe. Denne samt trappe søges i materialer lig brohovederne, altså sten.

MATERIALERNE SKABER SAMMENHÆNG OG BLIKFANG

Materialerne skaber sammenhæng på tværs af Justesens Plæne - og den gennemgående tilgang til materialerne og hvordan de bruges skaber klar sammenhæng mellem de forskellige elementer på plænen og kobler plænen til omgivelserne. Dette blandt andet gennem det blå blikfang, som er en klar reference til den Blå Bro. Vidunderblå bruges til detaljering og formidling, eksempelvis i forbindelse med informationsskilte, små fortællinger på plænen og integreret i bevægelsespladsens ellers naturlige materialetoner.

Materialernes naturlige karakter giver et samlet Justesens Plæne i samspil med beplantningen på plænen. Det fælles udtryk i materialer og behandlingen af materialerne binder de enkelte delprojekter sammen, eksempelvis gennem brugen af træ på de større elementer. Træ bruges som kontakmateriale, og giver en større nærhed, karakter og indbyder til interaktion og ophold.

Langs hele plænen og på diget løber stenmelsstier, som hæfter sig naturligt på øvrige stisystemer, som Pramdragerstien. Stenmelsstierne skaber stemning og giver byparken et mere uformelt bevægelsesflow der forholder sig til naturen og beplantningerne på plænen og diget.

Enkelte steder kobles stenmønstre og stier med belægninger i sten, som markerer enten ankomster eller særlige steder.

De få materialer skaber en klar sammenhængskraft og understreger den nye Justesens Plæne med få og stærke virkemidler. Den enkle tilgang til materialer styrker det samlede indtryk af plænen som et særligt og grønt åndehul mellem by og vand.



EN BÆREDYGTIG TILGANG

Med klimatilpasningsprojektet på Justesens Plæne arbejdes der med ambitionen om at skabe et mere bæredygtigt anlægsprojekt med lavest mulige klimaaftryk. Dette er i tråd med Klimaplan 2050 og målsætningerne i Flodbyens udviklingsplan. Nedenfor uddybes strategien for bæredygtighed og de forskellige bæredygtige redskaber.

BEVAR OG BEHOLD



Der arbejdes med at bevare og beholde så meget af det eksisterende anlæg. Det gælder både beplantning, belægning og inventar. Det er væsentligt at benytte den eksisterende plæne som afsæt og bevare de iboende kvaliteter for at etablere et vellykket klimatilpasningsprojekt med så lavt et klimaaftryk som muligt.


SKAB LOKALT



Det er med et udgangspunkt om at hente og udnytte lokale ressourcer. Det gælder både plænenes iboende ressourcer, nye ressourcer fra nærområdet og beplantninger typisk for egnen.

Der skal arbejdes med terrænet, ikke imod. Således søges det at minimere jordflytningen og genbruge det i diget. Den eksisterende forurening på området skaber endvidere yderligere incitament for minimere jordflytning og lign. Dertil tilføres der kun hjemmehørende biotoper som trives i det lokale miljø. Det øger både insektliv og biodiversiteten.

BÆREDYGTIGT NYT

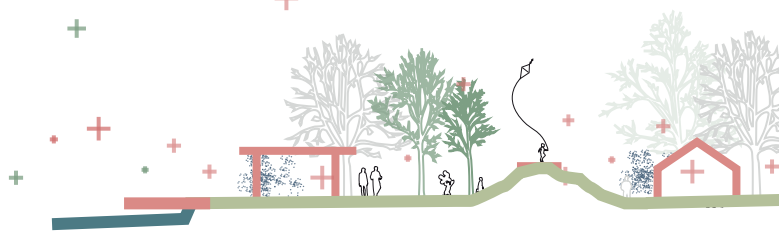

Når der benyttes jomfruelige materialer bør disse være baseret på fornyelige ressourcer, eksempelvis træ, gerne lokalt produceret. Det gælder for nye elementer både i konstruktion og udtryk.



BEVAR BEPLANTNING



STYRK LIVET PÅ PLÆNEN OG DEN SOCIALE BÆREDYGTIGHED



TILFØR HJEMMEHØRENDE ARTER OG NATUR-GENOPRETTENDE TILTAG




BRUG BIOBASEREDE MATERIALER.



BEHOLD OG GENBRUG INVENTAR FRA PLÆNEN



MINIMÉR JORDFLYTNING

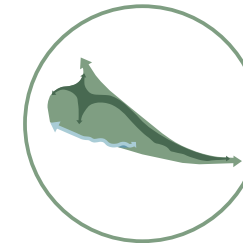

BENYT IBOENDE OG LOKALE RESSOURCER




GENBRUGSMATERIALER (BL.A. FRA NÆRE UDVIKLINGSPROJEKTER)

DEN VILDE NATUR PRIORITERES

Det grundlæggende princip for beplantningen i parken er den vilde natur, som giver en naturlig og dynamisk udvikling og udtryk i løbet af året. Behandlingen af den vilde natur varierer alt efter karakteren af zonen og hvordan zonen kan bruges. På de følgende sider præsenteres måder hvorpå beplantningen bearbejdes ved vandkanten, på plænen, ved og på diget samt området ud mod Tørvebryggen. Der gives eksempler på beplantningstyper og arter til inspiration. Det gennemgående for de foreslåede arter, er at de er egnstypiske og hjemmehørende, hvilket understøtter biodiversiteten i området. Naturen vil dermed på egne præmisser lade naturligt fremkomne arter som er tilpasset vækstforholdene vise sig og indlejrer dermed en større robusthed for beplantningen. Der kan og skal dog suppleres med frøblandinger for at give et blomstrende løft, hvilket løbende vil sikre større artsdiversitet på plænen. For beplantningen på den centrale del af plænen gælder det at der ikke behøves udplantning. Beplantningen vil tilføre plænen et særligt udtryk og medvirke en rumskabende effekt på den store flade. Den vilde natur er et bærende element for udtrykket på den nye Justesens Plæne. En driftsplan skal senere udarbejdes af Randers Kommune. Høslæt foreslåes to gange årligt og dertil løbende drift af plæne og beplantning. Det gør sig gældende at beplantningen er fritvoksenende og overvejende har brug for næringsrig jord. Det kan kræve jordforbedrende arbejde.





Beplantningstyper

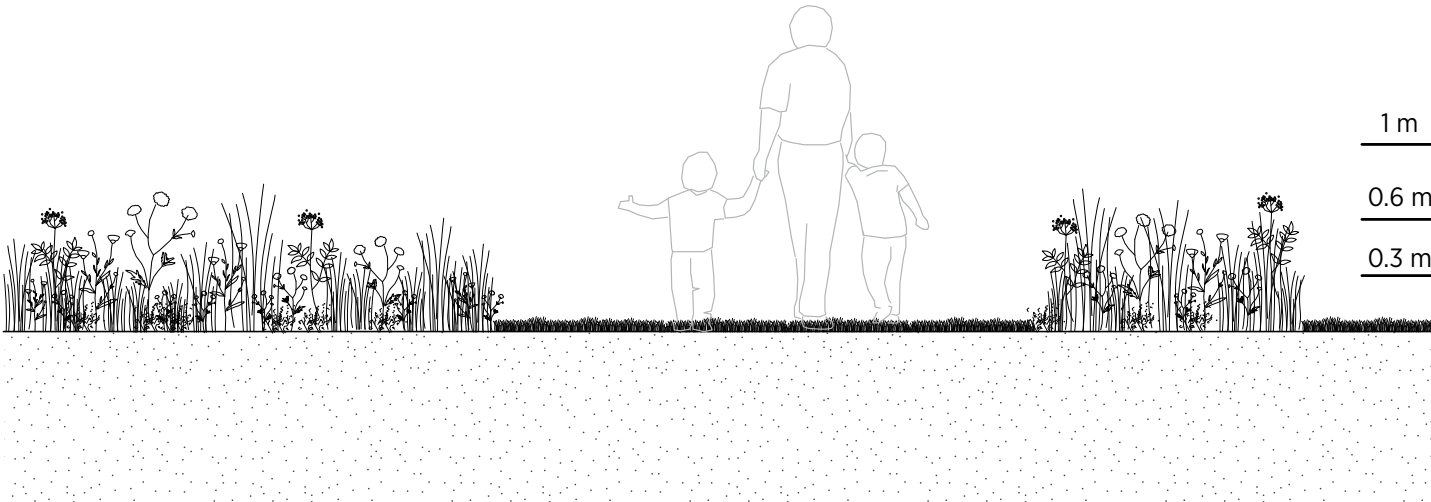

KANTEN MARKERES MED DELTAETS KARAKTER

Beplantningen i vandkanten tager sin inspiration i den eksisterende deltanatur. Reference biotoperne er strandengen med de 'lave' planter og rørskoven med højere beplantning. Beplantningen præges først og fremmest af vandets nærhed og det let salte vand, der kan oversvømme vandkanten. Vegetationen består af salt- og fugttolerante græsser og urter hjemmehørende i den danske natur. Rørskoven i Gudenåen vokser naturligt frem.

Langs kanten kan man opleve deltaets natur helt tæt på og samtidig være nær byen. Der skabes en balance mellem den volumenmæssige virkning af særligt rørskoven og behovet for at have udsyn til vandet fra plænen.

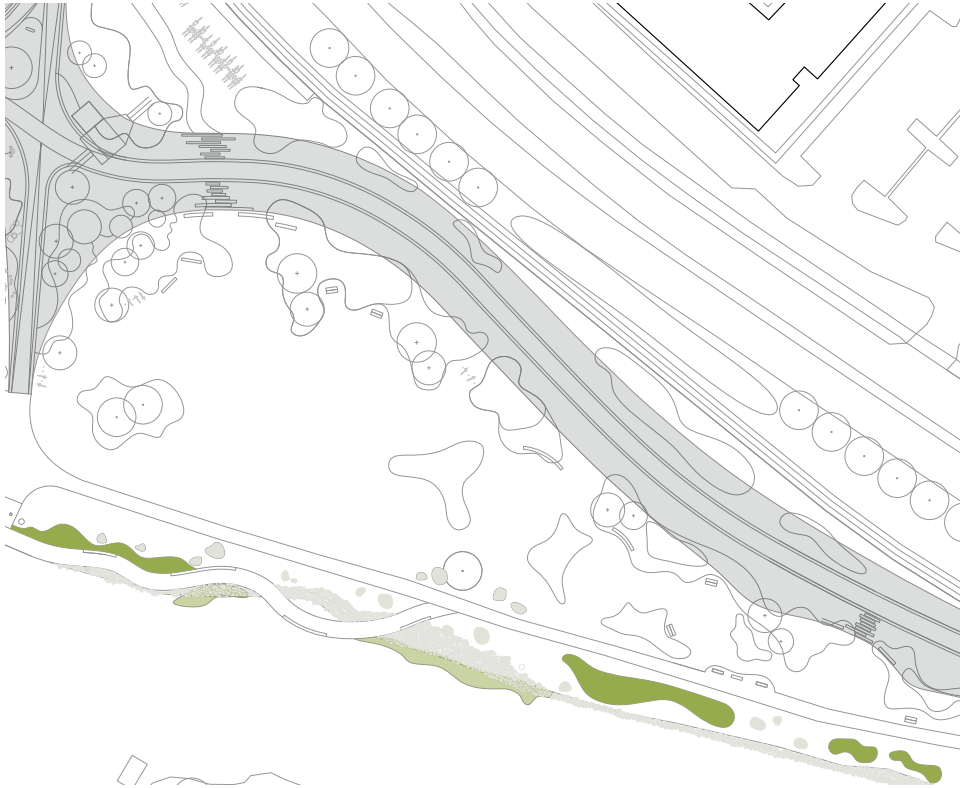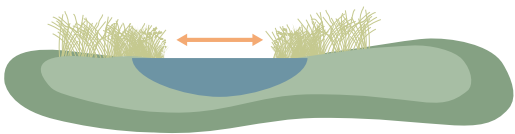

Rørgræs



Vandmynte



Kær galtetand



Engkarse


Vandkant / delta															
								Blomstringsperiode							
Dansk navn	Videnskabeligt navn	Højde	Oprindelse	Jordtype	Sol / skygge	Insekter / fugle	Blomstringsfarve	mar	apr	maj	jun	jul	aug	sep	okt
Engkarse	Cardamine pratensis	30-50 cm	Almindelig i Danmark	Fugtig og næringsrig jord	Sol / halvskygge	Insekter	Lyslilla								
Rørgræs	Phalaris arundinacea	60-200 cm	Almindelig i Danmark	Fugtig og næringsrig jord	Sol	-----	-----								
Hjortetrøst	Eupatorium cannabinum	1 - 2 m	Almindelig i Danmark	Næringsrig jord	Tåler både sol og skygge	Sommerfugle	Pink								
Engnellikerod	Geum rivale	20 - 40 cm	Almindelig i Danmark	Fugtig og næringsrig jord	Sol / halvskygge	-----	Rødbrun								
Kær galtetand	Stachys palustris	25-50 cm	Almindelig i Danmark	Næringsrig jord	Sol / halvskygge	Bier	Pink								
Vandmynte	Mentha Aquatica	20-40 cm	Almindelig i Danmark	Fugtig og næringsrig jord	Sol / halvskygge	Sommerfugle	Blålilla								



Engnellikerod



Hjortetrøst

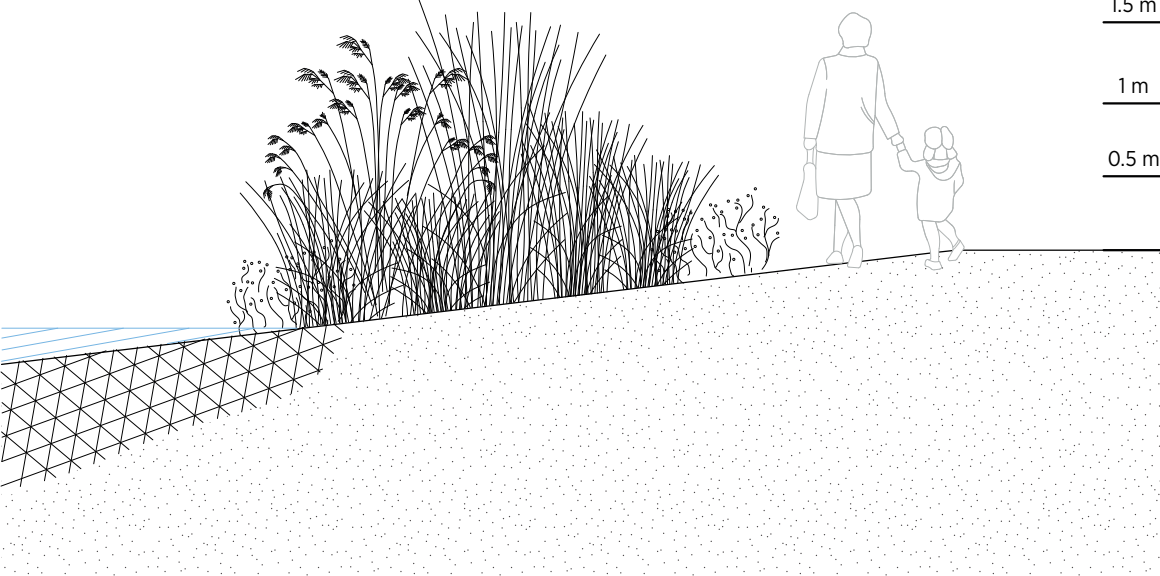

PLÆNENS BEPLANTNING GIVER MULIGHEDER

På plænen tænkes et ganske ekstensivt enginspireret beplantningstema, hvor den lave vegetation domineres af græsser og urter. Her spiller driften en stor rolle i forhold til at balancere den blomstrende engflora og behovet for aktivitet på plænen. Den vilde beplantning giver mulighed for fleksibilitet for varierende aktiviteter på plænen i løbet af sæsonen. Beplantningen er relativ lav og muliggør at man kan danne sig et overblik over store dele af plænen på samme tid og at den fremstår åben og inviterende - som den også gør i dag. Klippede kanter til beplantningen er vigtig for at undgå at beplantningen opleves 'tilfældig'. Med de blomstrende urter og græsser tiltrækkes bier, sommerfugle og andre insekter. Den overvejende beplantning på plænen vil fortsat være græs.



Plænen								Blomstringsperiode							
Dansk navn	Videnskabeligt navn	Højde	origin	Jordtype	Sol / skygge	Liv	Blomstringsfarve	mar	apr	maj	jun	jul	aug	sep	okt
Stor Knopurt	Centaurea scabiosa	30-90 cm	Almindelig i Danmark	Tør jord	Sol, let skygge	Insekter	Pink til violet								
Hvid okseøj	Leucanthemum vulgare	20-70 cm	Almindelig i Danmark	Veldrænet jord	Sol / halvskygge	Bier, insekter	Hvid								
Almindelig røllike	Achillea millefolium	60 cm	Almindelig i Danmark	Næringsrig, sandet jord	Halvskygge	-----	-----								
Almindelig rapgræs	Poa Trivialis	30-70 cm	Almindelig i Danmark	Næringsrig, veldrænet jord	Sol / halvskygge	-----									
Djævelsbid	Succisa pratensis	25-60 cm	Almindelig i Danmark	Sandet jord	Sol / halvskygge	Bier, insekter	Lilla								
Blåtop	Molinia caerulea	100 cm	Almindelig i Danmark	Næringsrig, veldrænet jord	Sol / halvskygge	-----	-----								



Hvid okseøj



Almindelig rapgræs



Blåtop




Almindelig røllike



Djævelsbid



Stor Knopurt

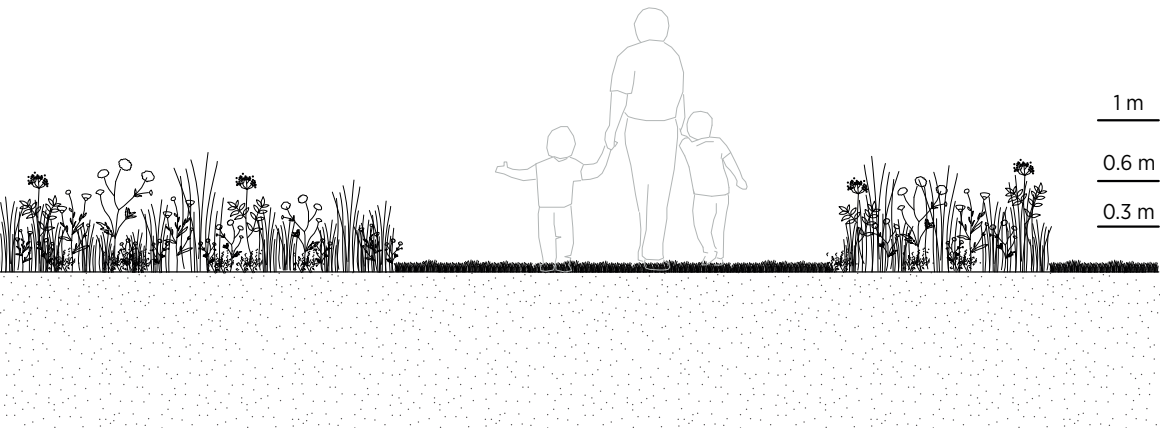

DIGET INTEGRERES MED PARKEN GENNEM BEPLANTNINGEN

Udvalgte områder vil have en højere beplantning, der medvirker til at definere plænen. Det beplantningsmæssige udtryk bærer præg af at være en mere traditionel beplantning med høje græsser, blomstrende urter og særlige karakterfulde stauder, som er hjemmehørende i det danske klima. Denne beplantning vil fremstå som en karakterskabende del af parken og på diget. Diget integreres på udvalgte steder med aktiviteter og beplantning - digets karakter falder i baggrunden og åbner op for opholdsrum og aktiviteter integreret i diget og som en del af parken. Diget som sit eget element indarbejdes i parkens helhed gennem beplantningen.



Pil



Blåtop



Vild merian



Sæbeurt



Hjortetrøst



Hestemynte




Hindebæger

Diget, højere beplantning								Blomstringsperiode							
Dansk navn	Videnskabeligt navn	Højde	Oprindelse	Jordtype	Sol / skygge	Liv	Blomstringsfarve	mar	apr	maj	jun	jul	aug	sep	okt
Blåtop	Molinia caerulea	40-60 cm	Almindelig i Danmark	Næringsrig og veldrænet jord	Sol / halvskygge	-----	-----								
Hjortetrøst	Eupatorium cannabinum	1 - 2 m	Almindelig i Danmark	Næringsrig jord	Tåler både sol og skygge	Sommerfugle	Pink								
Pil	Salix Purpurea	Op til 3m	Almindelig i Danmark	Almindelig næringsrig jord	Sol / halvskygge	-----	Gullig blomst								
Hindebæger	Limonium latifolium	0,5-1 m	Almindelig i Danmark	Almindelig næringsrig jord	Sol	-----	Violet til lilla								
Hestemynte	Monarda hybrid Blaustrumpf	100 cm	-----	Næringsrig jord	Sol	Sommerfugle	Lilla								
Løvehale	Phlomis tuberosa	90-150 cm	-----	Let fugtig og veldrænet jord	Sol, let skygge	Bier og sommerfugle	Lavendelrød								
Vild merian	Origanum vulgare	30-50 cm	Almindelig i Danmark	Almindelig næringsrig jord	Sol / halvskygge	Sommerfugle, bier, insekter	Violet til lilla								
Sæbeurt	Saponaria Officinalis	30-60 cm	Almindelig i Danmark	Næringrig jord	Sol	-----	Pink til violet								



ÆBLELUNDEN ER LEGENDE

Æblelunden er allerede beplantet med både store Asketræer og mindre frugttræer, overvejende Æbletræer. Det er også en levende genbank, som er et sted med mange forskelligeartede herboende arter. Beplantningen i Æblelunden foreslås derfor som lav og blomsterende fra det tidlige forår og til efteråret. Beplantningen forholder sig overvejende til området ved Asketræerne, og altså ikke i eller som del af genbanken. Æblelunden er et tæppe for leg, blomsterplukning, dufte og opdagelse.

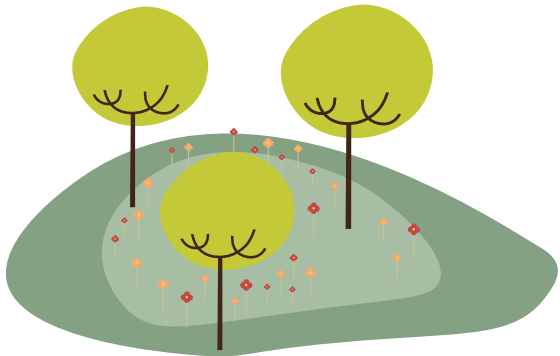


Æblelund															
								Blomstringsperiode							
Dansk navn	Videnskabeligt navn	Højde	Oprindelse	Jordtype	Sol / skygge	Liv	Blomstringsfarve	mar	apr	maj	jun	jul	aug	sep	okt
Tusindfryd	Bellis perennis	20 cm	Almindelig i Danmark	Næringsrig jord	Sol, let skygge	Insekter og bier	Hvid								
Rødkløver	Trifolium pratense	15-50 cm	Almindelig i Danmark	Veldrænet jord	Delvis sol	Bier	Pink til violet								
Almindelig Mjødurt	Flipendula ulmaria	50-100 cm	Almindelig i Danmark	aquatic plant, for wetlands	Sol / halvskygge	Insekter og bier	Hvid								
Hvid okseøje	Leucanthemum vulgare	20-70 cm	Almindelig i Danmark	common well-drained garden soil	Sol / halvskygge	Insekter og bier	Hvid								
Blåhat	Knautia Arvensis	30-80 cm	Almindelig i Danmark	dry, garden soil	Sol, let skygge	-----	Violet til lilla								
Eng-karse	Cardamine pratensis	20-40 cm	Almindelig i Danmark	Vandplante, vådområde	Sol / halvskygge	Sommerfugle	Pink til violet								
Vintergæk	Galanthus nivalis	10 cm	Almindelig i Danmark	Veldrænet jord	Sol / halvskygge	-----	Hvid								



Tusindfryd




Rødkløver

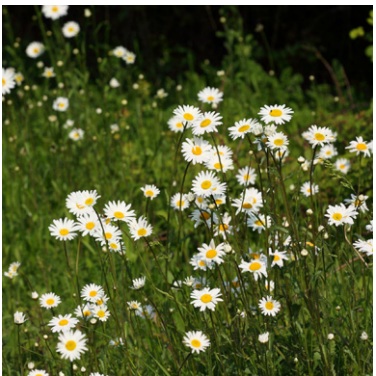

Hvid okseøje



Blåhat

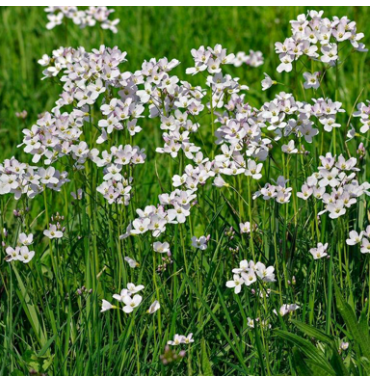

Eng-karse



Vintergæk



TØRVEBRYGGEN MED ROBUST BEPLANTNING OG VINTERFARVER

Langs Tørvebryggen skabes en afgrænsende beplantning i form af en mere robust beplantning med f.eks. vinterblomsterende beplantninger someksempelvis vinterblomst rød kornel eller pil. Den robuste beplantning tænkes mellem grupperne af eksisterende træer langs Tørvebryggen og på dele af diget ud mod Tørvebryggen. Hjemmehørende buske med bær, nødder, stenfrugter og lignende giver gode fourageringsmuligheder for mange forskellige insekter og fugle. Det er lave buske og lavere beplantning der skal klippes tilbage til en maksimal højde på cirka 1 ½ meter. Hermed understreges den lineære karakter af rummet hele året samtidig med at beplantning skærmer mod trafikken på Tørvebryggen. Beplantningen er fritvoksende. Der foreslås også at det nuværende hegn fjernes for bedre at skabe sammenhæng med parken og mulige tværforbindelser langs diget.



Tørvebryggen															
								Blomstringsperiode							
Dansk navn	Videnskabeligt navn	Højde	Oprindelse	Jordtype	Sol / skygge	Liv	Blomstringsfarve	mar	apr	maj	jun	jul	aug	sep	okt
Rød Kornel	Cornus sanguinea	Op til 4m	Almindelig i Danmark	Tør, veldrænet og kalkholdig jord	Let skygge	Fugle og bier	Flotte røde grene i vinterhalvåret								
Hvid Kornel	Cornus alba	Op til 4m	(Mindre) almindelig i Danmark	Tør, veldrænet og kalkholdig jord	Let skygge	Fugle og bier									
Surbær	Aronia Melanocarpa	Op til 2m	Almindelig i Danmark	Almindelig næringsrig jord	Sol / halvskygge	Fugle	Hvidlige blomster, sorte bær, røde blade i efteråret								
Pil	Salix Purpurea	Op til 3m	Almindelig i Danmark	Almindelig næringsrig jord	Sol / halvskygge	-----	Gullig blomst								
Lægebaldarin	Valeriana Officinalis	1 - 2m	Almindelig i Danmark	Næringsrig jord	Sol	Sommerfugle	Hvid								



Rød kornel



Surbær



Lægebaldrian





Engbeplantning



Hvid kornel



Pil

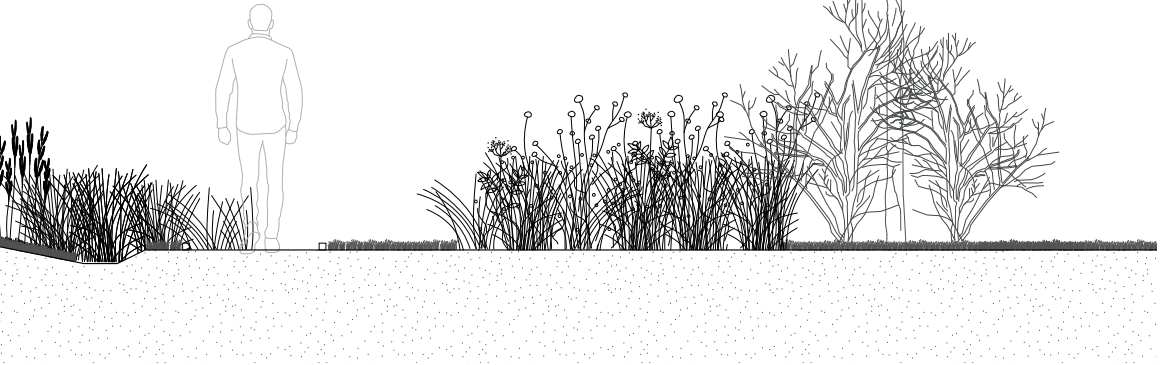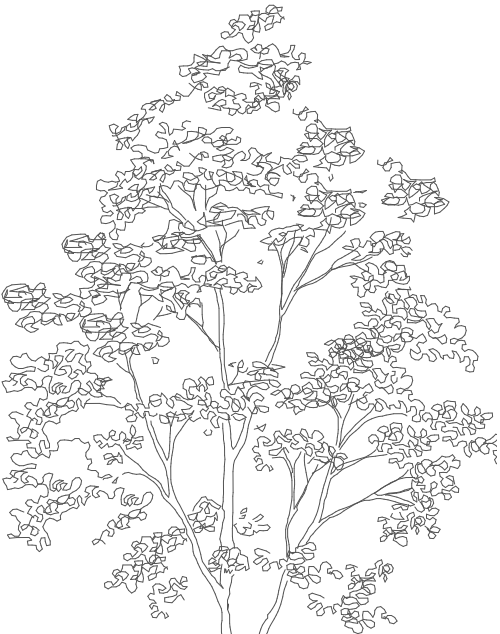

EN ATTRAKTIV PLÆNE ÅRET RUNDT



Vinterbelysning



Vintereng




Rørskov i vintermånederne



Pil med vinterfrost

Justesens plæne skal være indbydende, imødekomende og spændende året rundt. Derfor skal beplantningen også være interessant og flot i de grå vintermåneder. Det er med afsæt i den vilde danske natur, at udvalgte beplantninger fremhæves. En måde at invitere til aktivitet på plænen i efteråret og om vinteren er gennem belysning, eksempelvis ved at oplyse æblelundens asketræer og træer omkring primære opholdsrum på plænen. Belysning omkring primære stier, ankomstpladser og bevægelsespladser vil også virke indbydende og være vigtigt for at skabe en ny Justesens Plæne der er behagelig at bevæge sig gennem om aftenen og i store dele af vinterhalvåret. Enkelte beplantninger vil være både i blomst i det tidlige forår samt andre i det sene efterår, som på den måde forlænger blomstringssæsonen.

Både i de aktive sommermåneder og i løbet af vinteren skal der være 'attraktioner' på plænen. Herunder arrangementer, opholdsmuligheder, gode forbindelsessstier og skiftende udtryk i beplantningen.

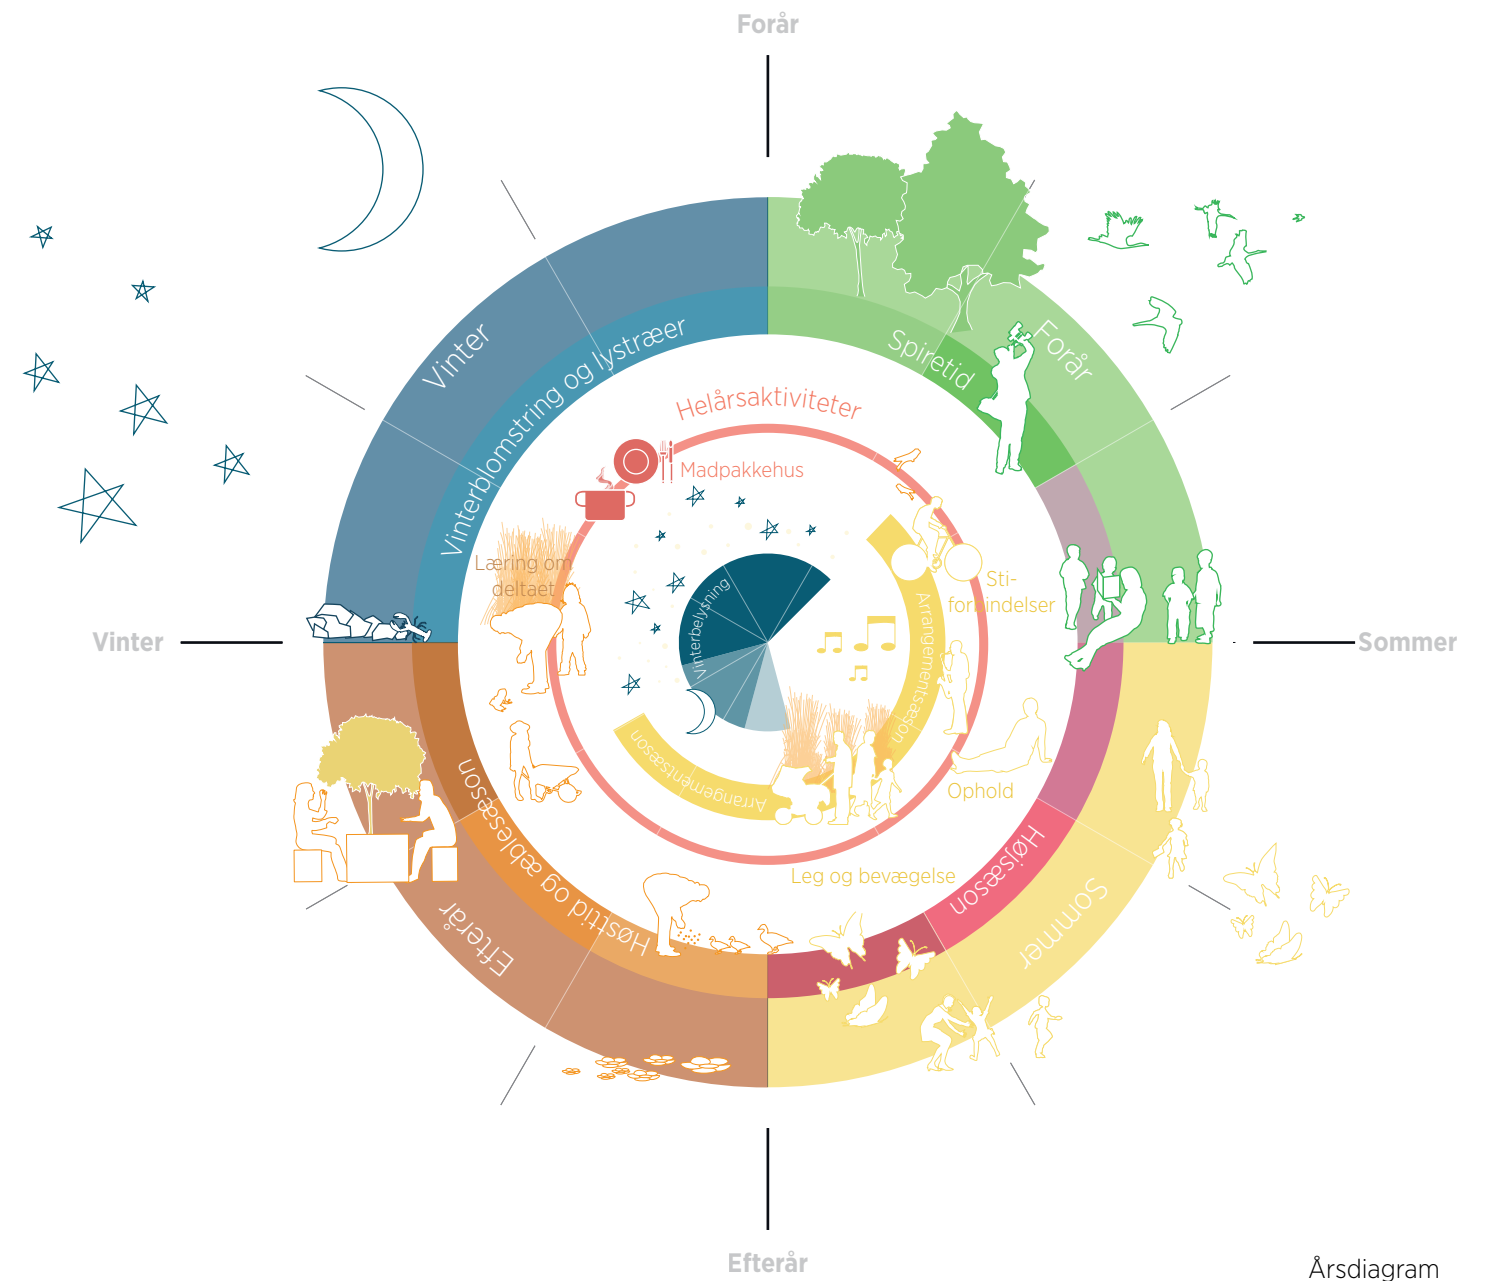

Årsdiagram




DELPLANER

PLÆNEN

FLEKSIBILITET OG BRUG

DEN FLEKSIBLE PLÆNE

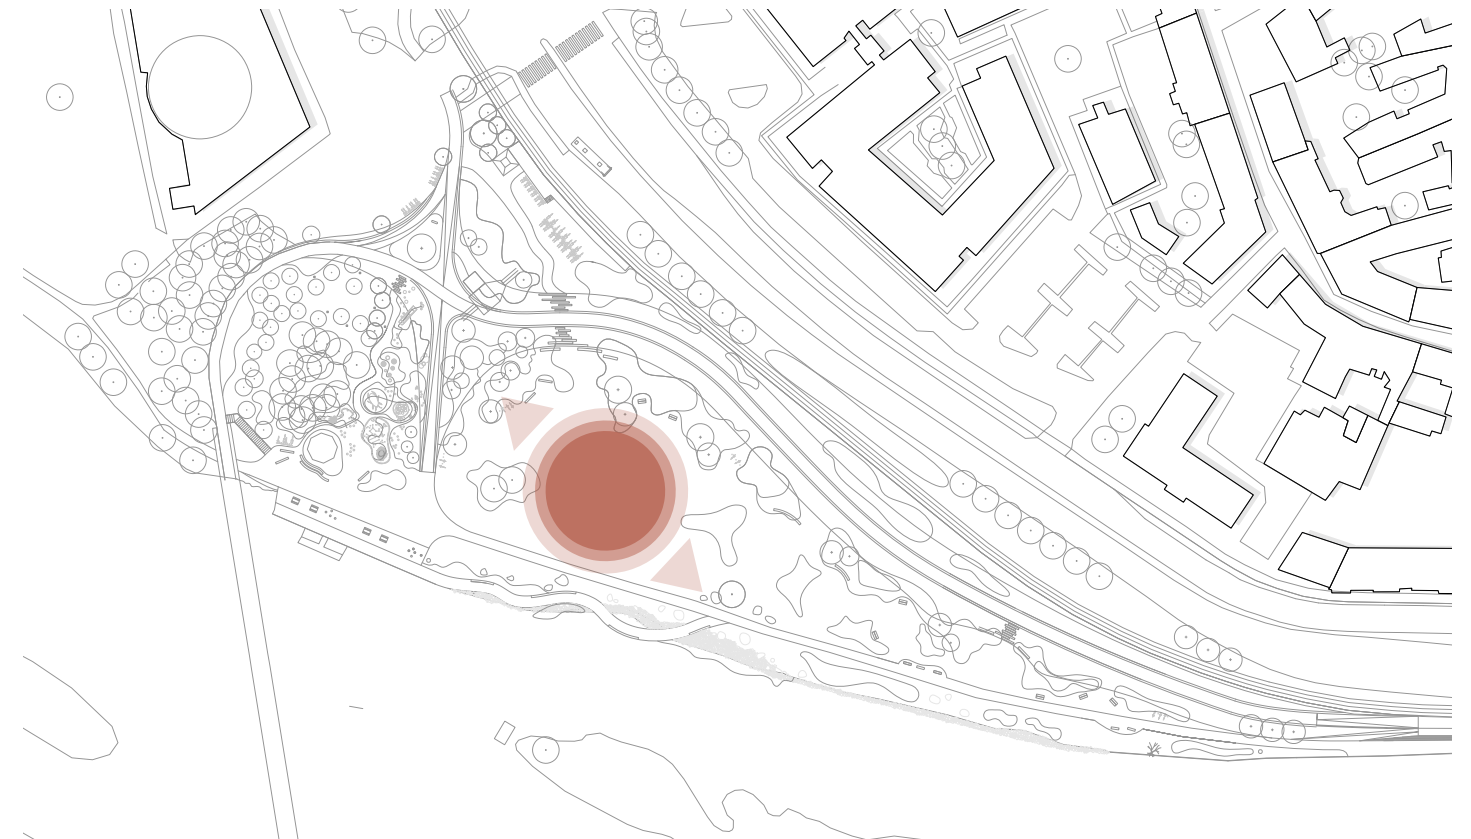

På Justesens Plæne skal der være plads til naturen og samtidig skal plænen indbyde til ophold og aktivitet. Alle anlæg på plænen etableres så de kan tåle oversvømmelse. Plænen er skærmet mod trafikken på Tørvebryggen i kraft af digets udformning og højde.

Det foreslås at parken fortsat bliver fleksibel i sin brug med mulighed for at afholde begivenheder, arrangementer og aktiviteter i forskellig skala på plænen. Flexibiliteten og en fastholdelse af Justesens Plæne som 'mulighedernes plæne' er højt prioriteret og forstærkes af de grønne rum. Den nye plæne udformes med hovedvægt på et større, fleksibelt rum omkring byparkens centrum, hvor plænen også er mest rummelig. Her holdes plænen overvejende fri for vild beplantning. Mindre opholdsrum langs diget og mellem beplantningen på plænen er især attraktive for hverdagsbesøgende som mindre opholdsrum med større

intimitet end de større åbne rum. Der indarbejdes også et aktivt uderum med bevægelsesplads, åpavillon og ophold under og ved aksetræerne i den nordvestlige ende af plænen. Her beskytter diget mod støjen fra Tørvebryggen og den blå bro tydeligt ses i forgrunden. Dette område vil overvejende have faste elementer.

Den nye Justesens Plæne gør fleksibelt brug muligt herunder er muligheden for arrangementer prioriteret og plænen nye beplantning, opholdselementer og digeforløbet afspejler dette. Plænen er dog i ligeså høj grad en plæne til hverdagen og dagligdagen når hunden skal luftes, børnene lege, når du skal fra A til B eller har brug for en pause med udsigt ud over Gudenåen og det helt særlige deltalandskab.



PLÆNENS BRUG

Justesens Plæne indrettes med fokus på at skabe fleksibilitet til blandt andet begivenheder. Et større arrangement vil kunne disponere over hele den centrale del af plænen. Området er dog mindre end i dag på grund af det tekniske anlæg og diget. Plænen primære rum er disponibelt for events og arrangementer, som også tidligere har været afholdt på Justesens Plæne. Et arrangement for omkring 1000 mennesker kan indpasses på plænen.

Den nye Justesens plæne giver samtidig mulighed for mindre samlinger og hverdagsbrug med vandreture og cykelforbindelser. Plænen er indrettet således at beplantningen bliver et rumdelene element, men der vil fortsat være samhørighed og visuel forbindelse tværs over plænen. Opholdsrum og siddemuligheder inviterer til pause langs diget og en spændende og legende bevægelsesplads med madpakkehus og legeelementer giver læring og aktivitetsmuligheder for skoleklasser, børn, forældre og andre interesserede året rundt.

Nedenfor præsenteres et eksempel på, hvordan begivenheder kan afholdes på den fleksible plæne og hvordan plænen bruges til hverdag.



EN SOMMERLIG HVERDAG

Plænen udformning og beplantning tillader mange former for brug og benyttelse samtidig.

I ovenstående er vist en almindelig sommerdag hvor plænen opholdslommer og rum bruges til forskellige aktiviteter fra boldspil til afslapning, gåtur, yoga og udforskning ved vandet. Den eng-inspirerede beplantning med lave græsser, urter og hjemmehørende arter opdeler plænen i mindre rum som er attraktive at opholde sig i. Plænen er behagelig og aktiv plæne for mange med plads til udfoldelse og afslapning.



KONCERT PÅ PLÆNEN

Fleksibilitet for events prioriteres. Derfor er der arbejdet med en eng-inspireret beplantning med lave græsser, urter og hjemmehørende arter enkelte på plænen med et åbent fleksibelt og centralt rum. Den centrale del af plænen er friholdt vild beplantning og er en større opholdsflade som nemt kan udnyttes til større begivenheder med op til 1000 gæster.

I ovenstående er vist en version hvor et arrangementet afholdes på plænen uden at det kræver meget høslet. Øvrige funktioner i forbindelse med afholdelse af større koncerter som udskænkning, ophold og toiletfaciliteter indpasses mellem plænen øvrige beplantning. Alternativt kan høslet give mulighed for en endnu større begivenhed ved at udvide det fleksible areal. Det bør dog kun ske ved særlige lejligheder af hensyn til driften - og udtrykket på plænen.

DE MANGE MULIGHEDERS PLÆNE



DIGET


**EN AKTIV BEARBEJDNING
ANKOMSTER**

ET AKTIVT DIGE


Diget med ophold, aktivitet og forbindelser



Højvandsbeskyttelsen på Justesens Plæne etableres som et grønt, landskabeligt dige, som placeres langs Tørvebryggen. Diget vil både beskytte mod stormflod og bidrage til at skærme for trafikstøjen fra Tørvebryggen. Nye opholdsmuligheder og aktiviteter indpasses i diget og giver nye muligheder og måder til ophold på plænen. Desuden kombineres diget med stiforbindelse til og fra midtbyen, pramdragerstien og Randers Regnskov.

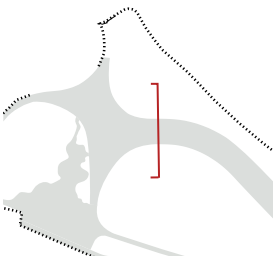

1:100

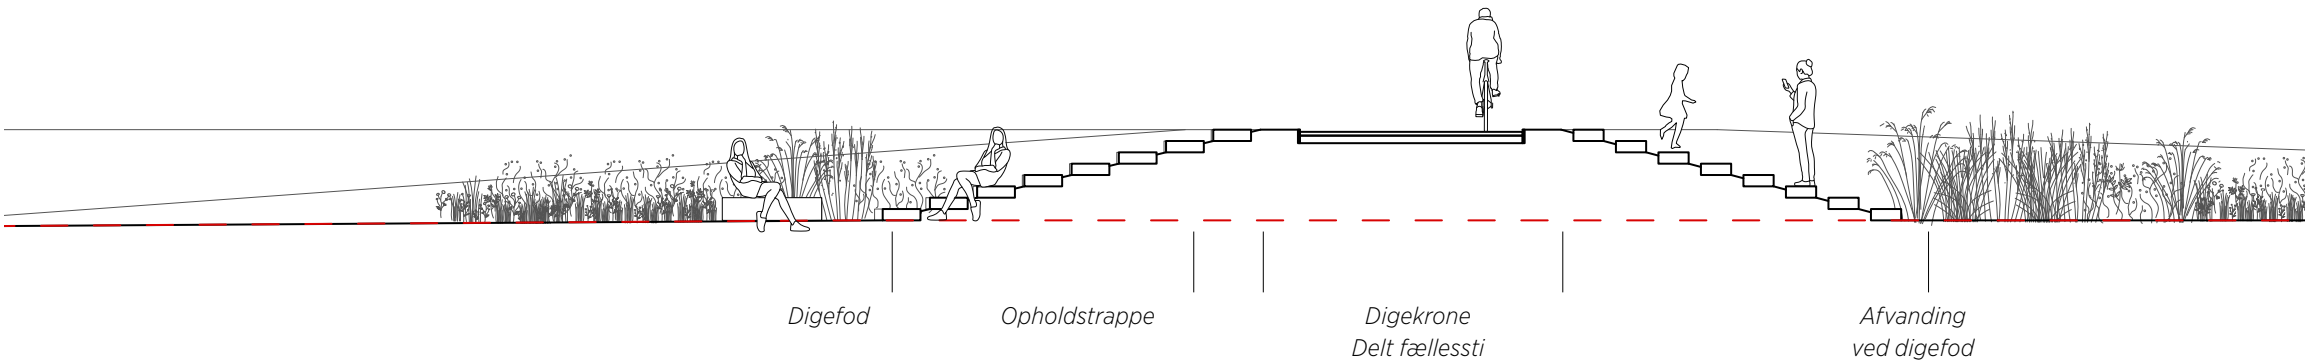


OPHOLD OG AKTIVITETER I DIGET



Digets forløb fra Randers bro til den Blå Bro løber langs Tørvebryggen inden det hæfter på den Blå Bro med et omfavnende cirkelslag, som både omkranser Æblelunden med legeplads og madpakkehus og ankomstplads med toilethus og pumpestation indarbejdet i diget. Diget bearbejdes med passager og smutveje ned på plænen. Integreret i diget er også opholdslommer og pauserum som aktiverer diget og tilfører liv


på plænen. Ved begge ankomster, både den nordvestlige og den sydøstlige, er diget bearbejdet med ramper som imødekommer tilgængelighed og tilkørselsforhold. Diget er et landskabeligt element som skal fremstå grønt og i tråd med plænenes øvrige udtryk. Nogle af de aktivitetsfremmende elementer er, opholdsgryder, legelementer, opholdsbænke, trappeforbindelser samt træer og beplantning på og omkring diget.

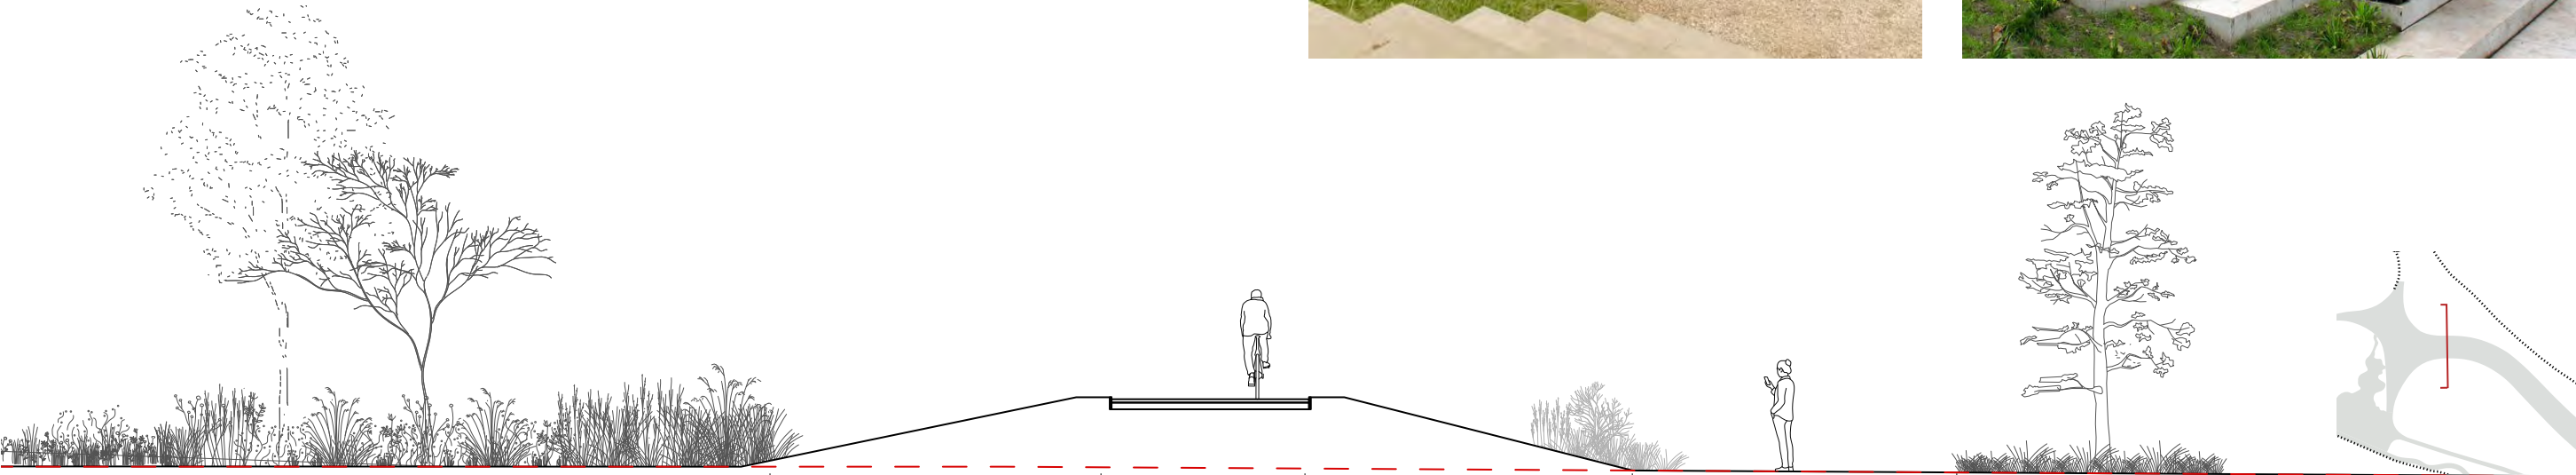

Snit: 1:100


DEN NORDVESTLIGE ANKOMST

Forplads og pumpestation

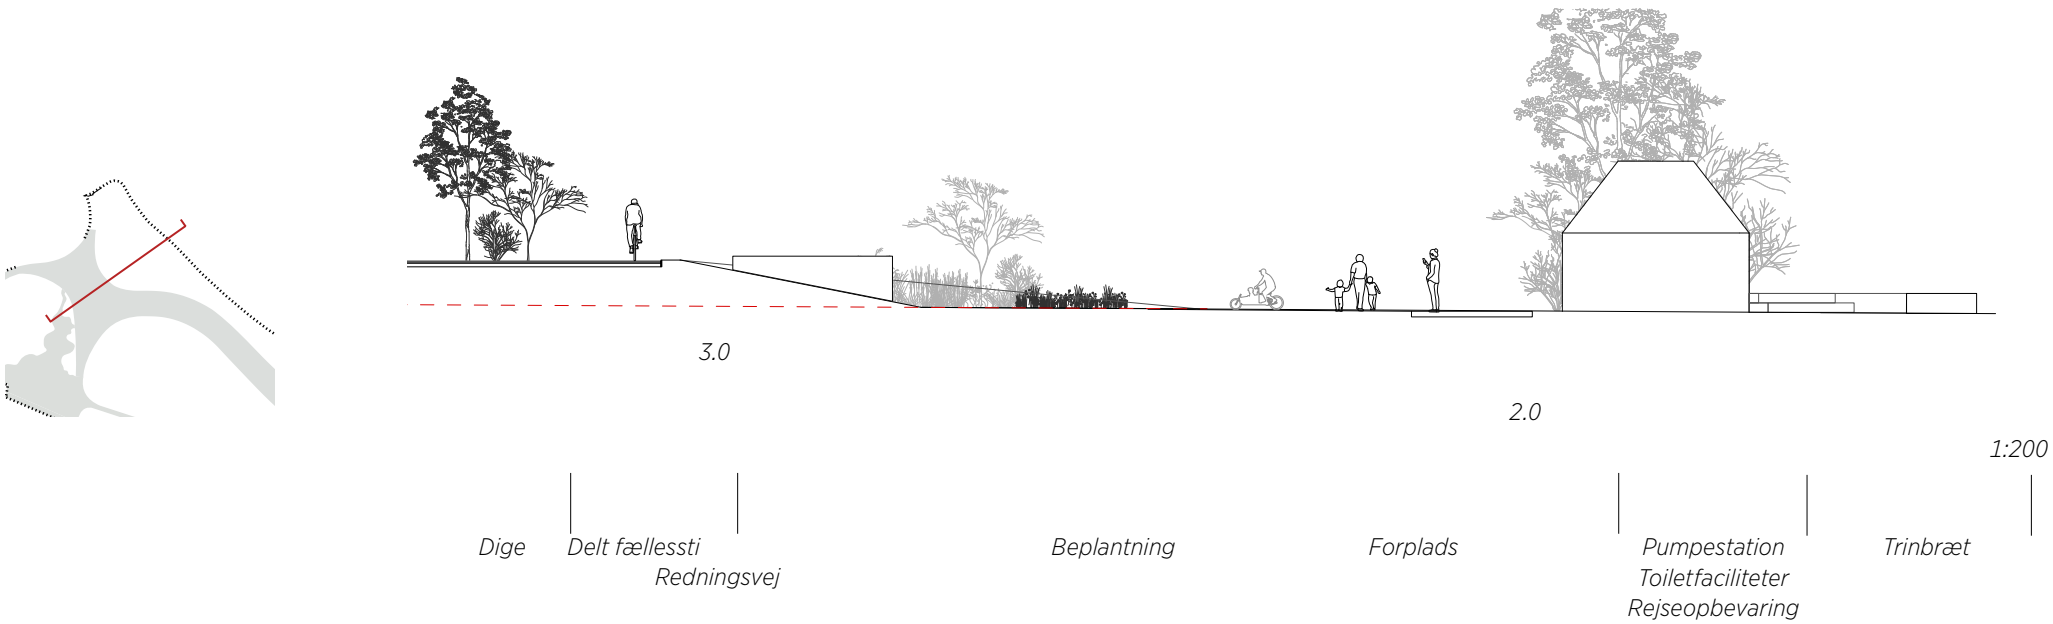


SYDØSTLIG ANKOMST

Mødet med Randers Bro

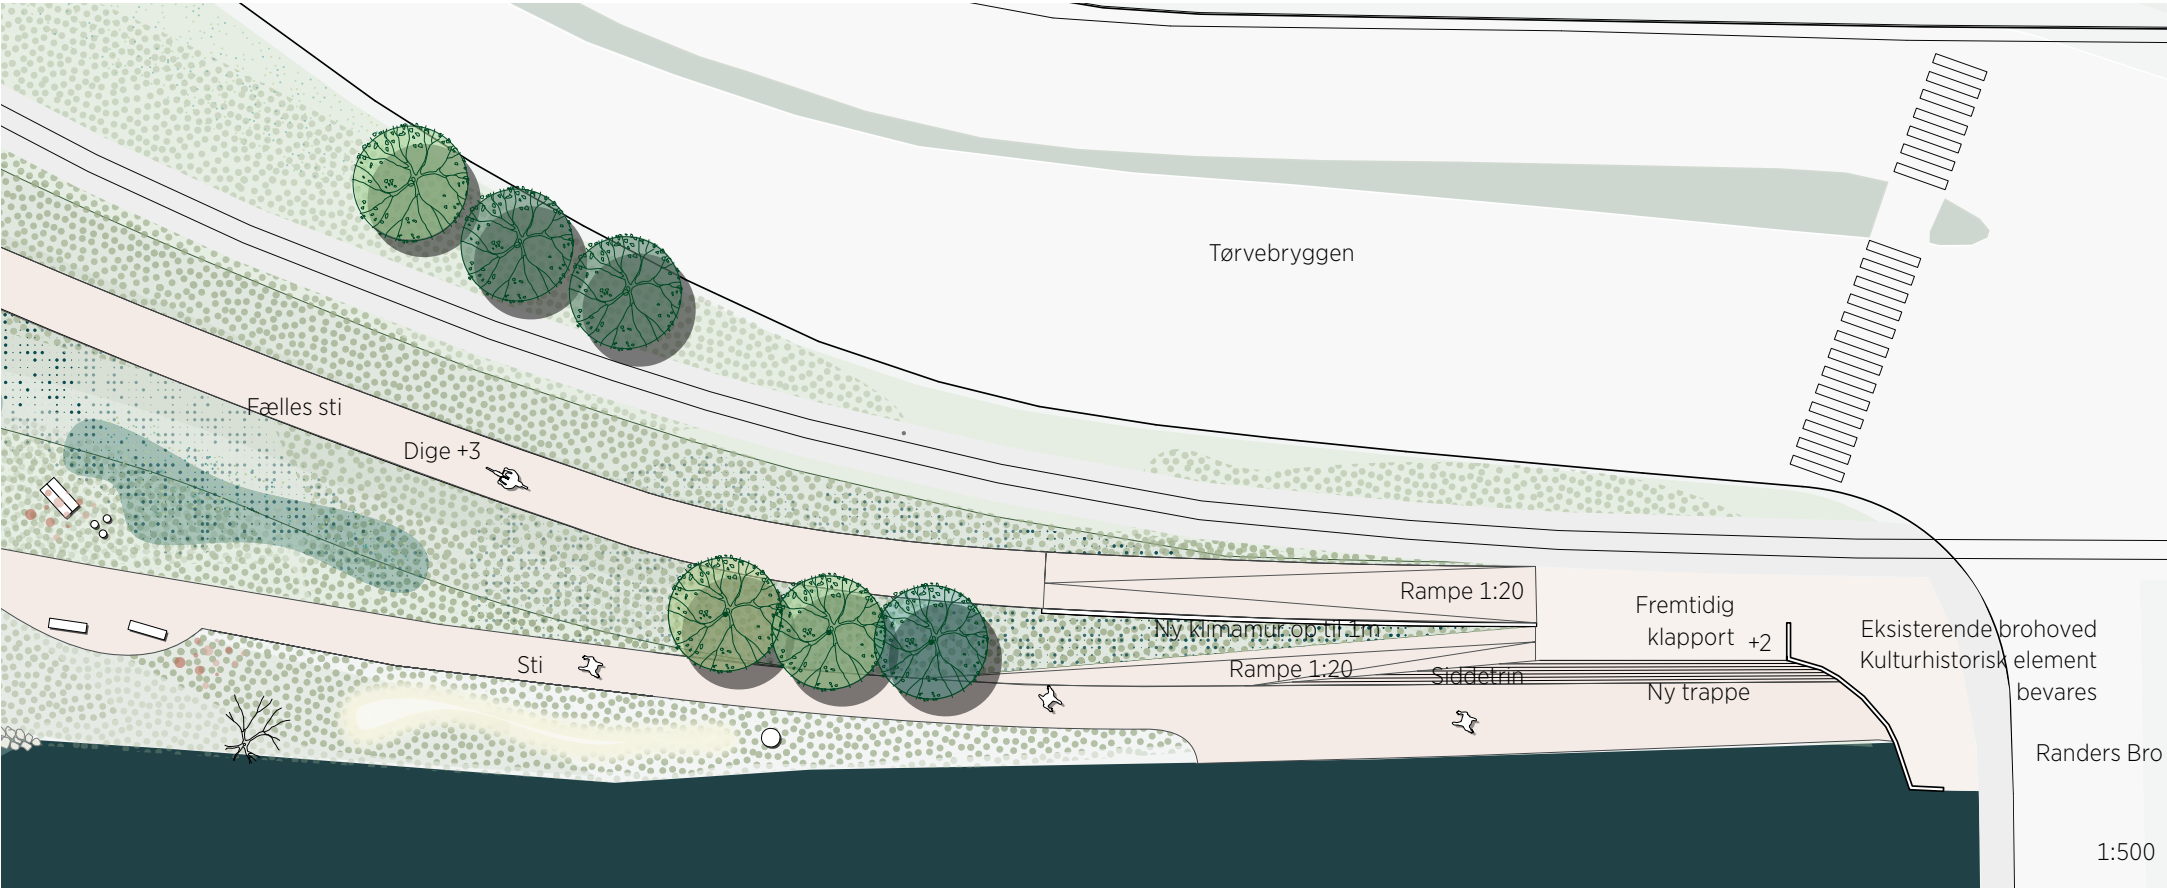

Den sydlige ankomst giver et attraktivt, simpelt og grønt ankomstpunkt mod byen. Ankomsten åbner op mod Randers bro og det naturlige fodgængerflow. Den grønne og landskabelige rampeløsning forbinder til både til diget og plænen, og skaber nye opholdsmuligheder til pause, udsigt og ankomst. Højvandssikringen sker sammen en sikringsmur som løber langs rampe op på diget. En ny trappe mellem ramper og brohovedet ved Randers Bro. Det eksisterende brohoved ved Randers Bro forbliver et stærkt element og tydeligt element ved overgangen mellem park og by. Sikringskoten på 3 meter er et fremtidigt behov, og etableres ikke til fuldt sikringsniveau med det rekreative projekt.

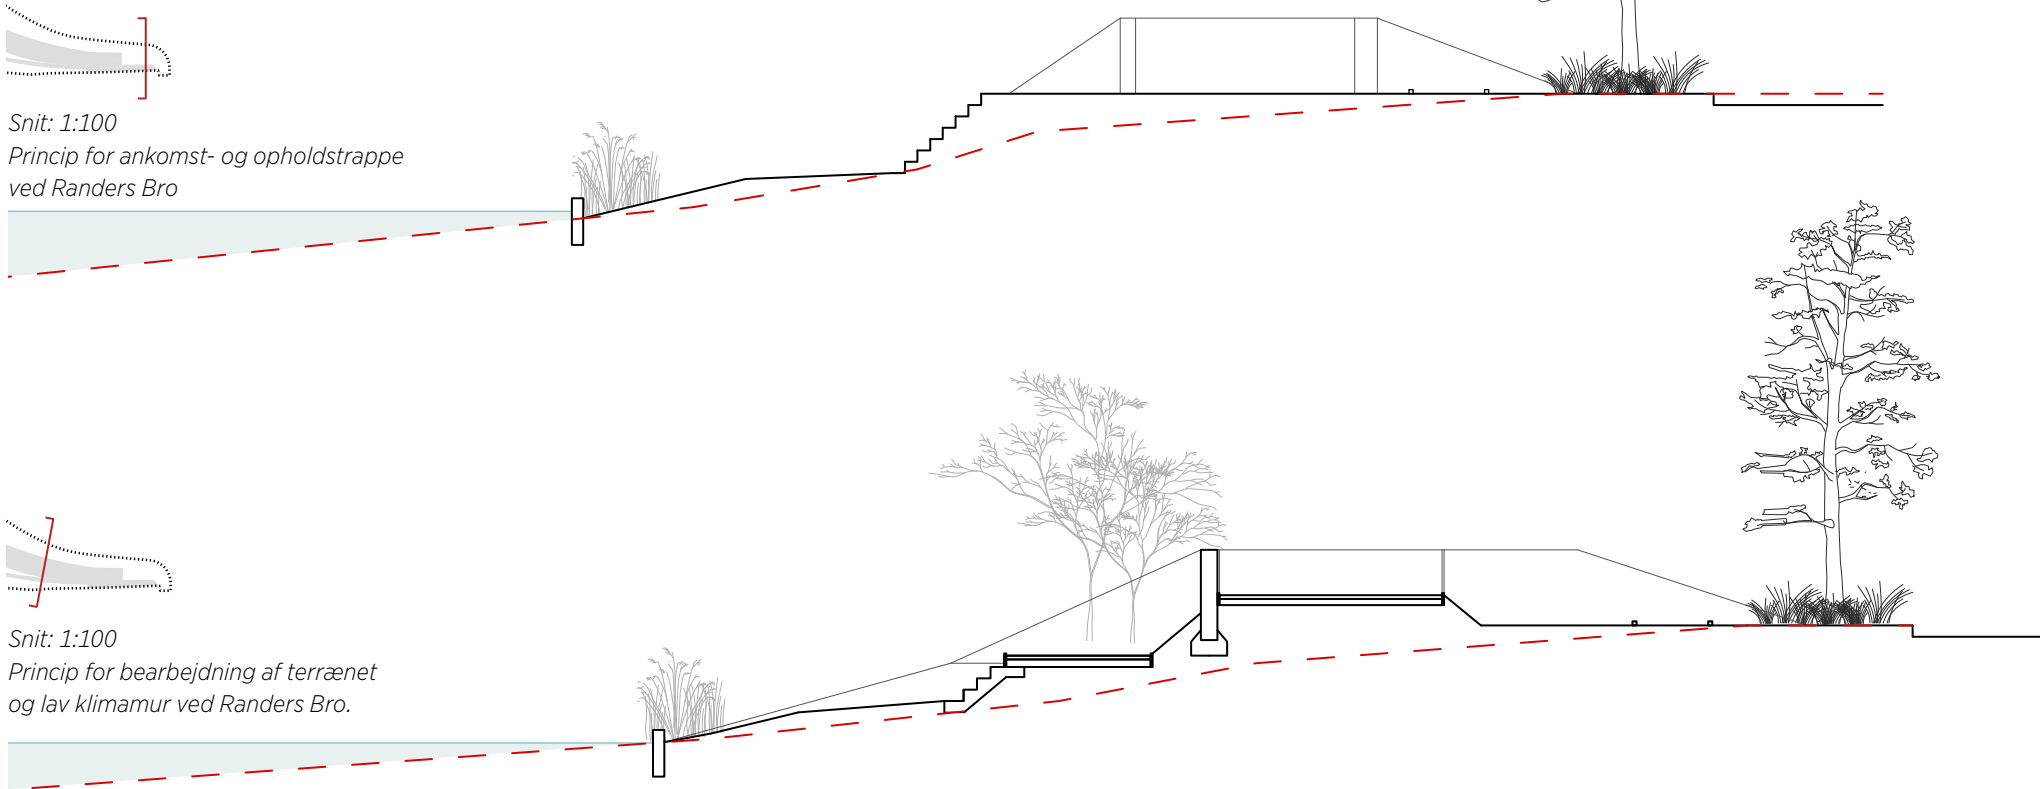

KANTEN

BRINKSIKRING OG BROELEMENT

EN BEARBEJDNING AF KANTEN





Deltamotivet forstærkes udvalgte steder langs kanten både højt og lavt i samspil med etableringen af et stenrev, der gør vandkanten og Gudenåen tilgængelig og tilbagebringer en naturlig overgang til vandet. Den eksisterende trækant genetableres og forstærkes kun på stykket længst mod Randers bro mod overgangen til byen. Der skabes altså både en naturlig overgang til vandet som er mere oplevelsesrig og viser tidevandets højder meget håndgribeligt samt en hårdere bearbejdning tættest mod byen og Randers Bro, hvor kanten i højere grad opleves på afstand.

OPLEVELSEN AF TIDEVANDET

Vandkantens udtryk

Tidevands- og aktivitetsdiagram

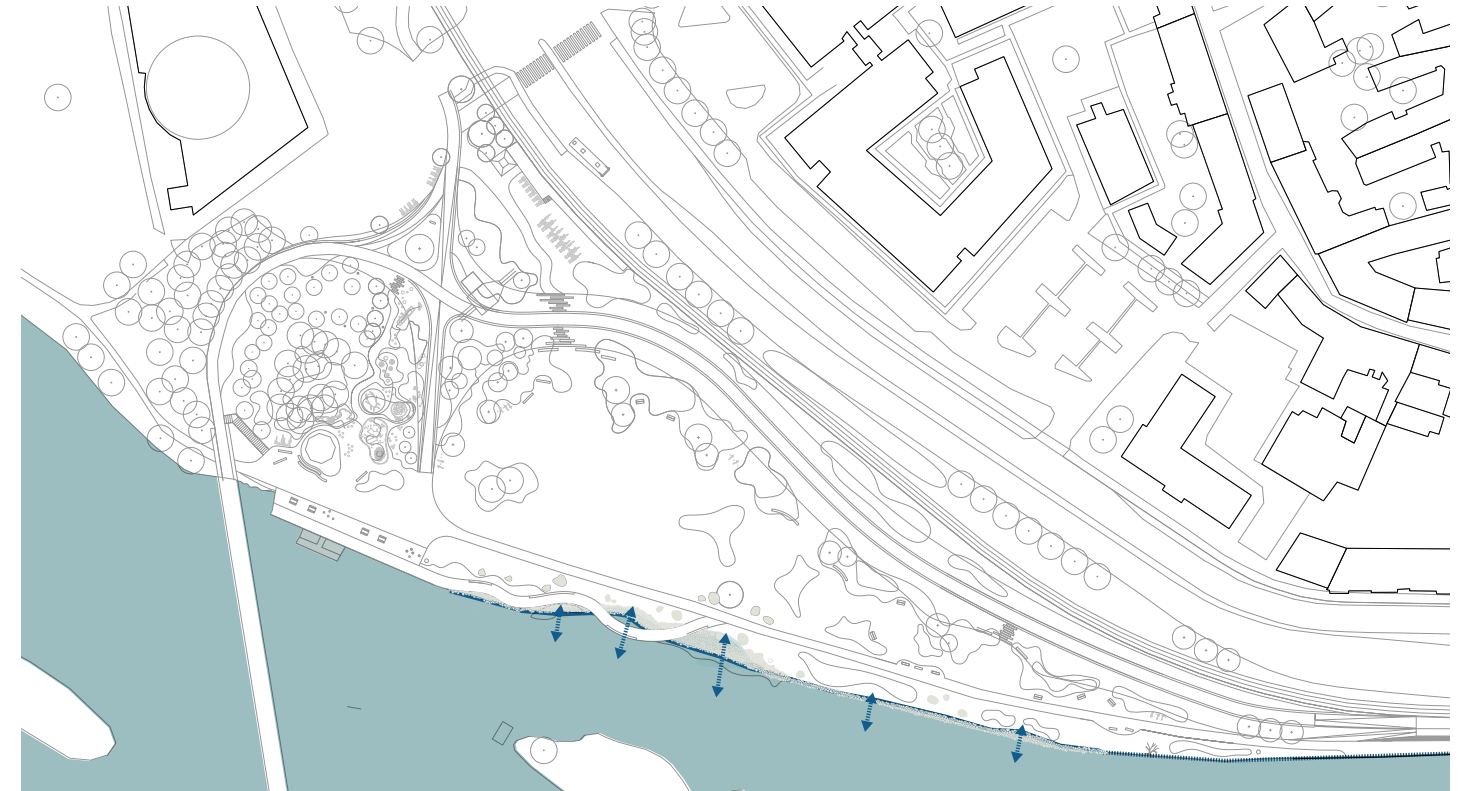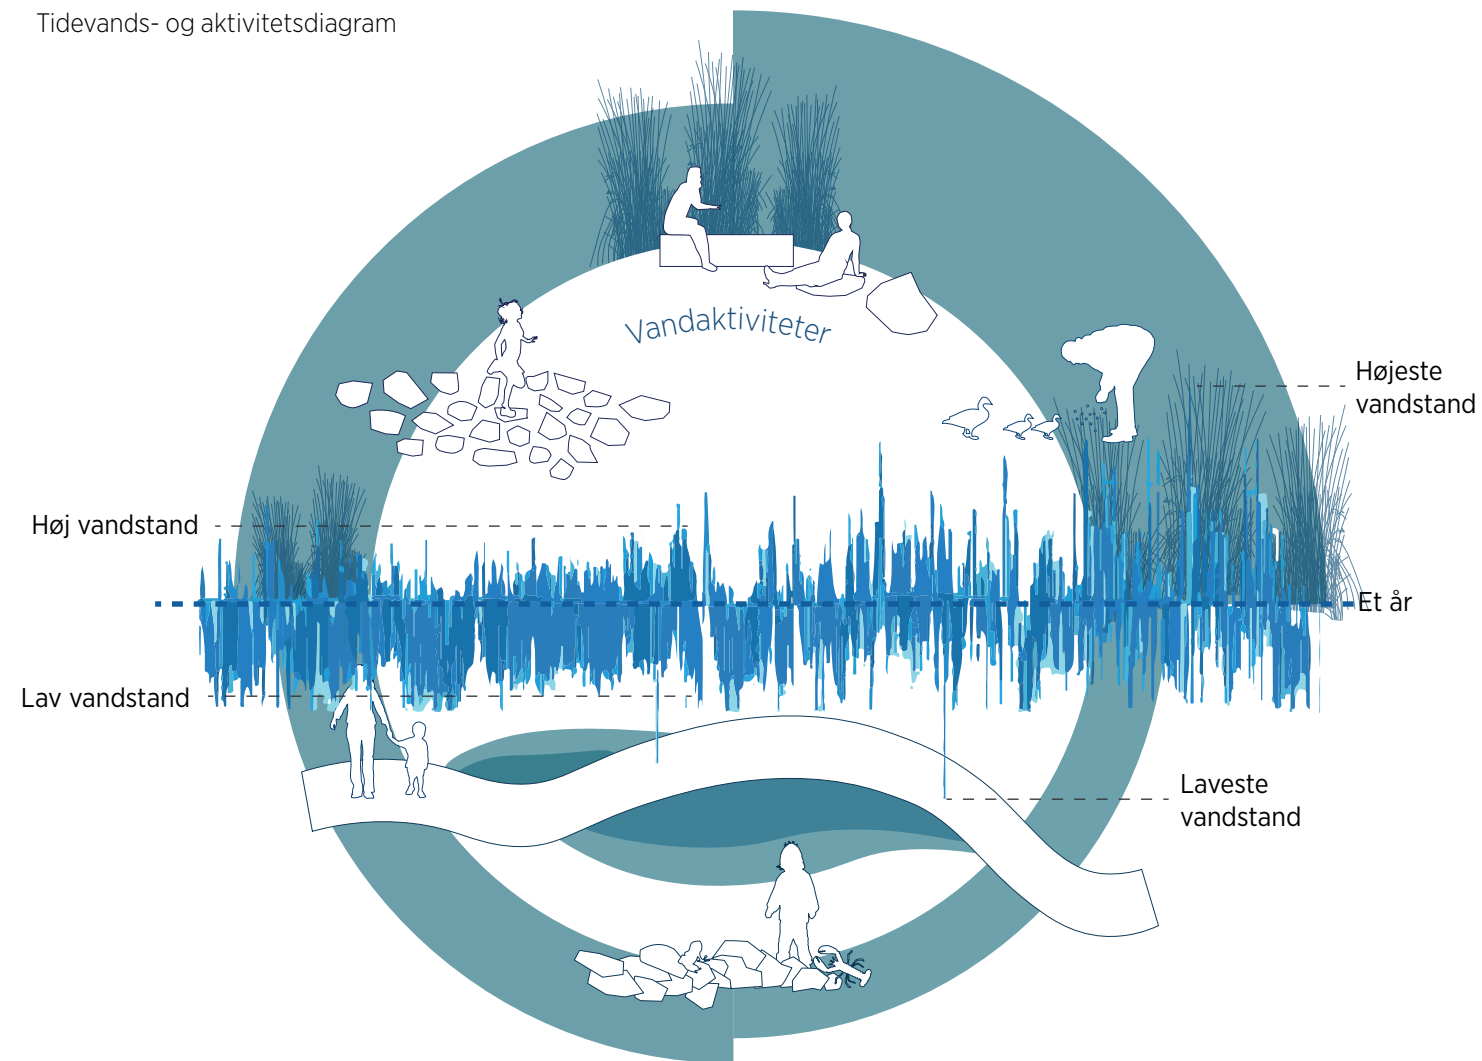

En blødgøring af kanten mod vandet giver ikke blot en øget mulighed for at komme tæt på vandet og opleve tidevandets bevægelighed, det øger også naturværdien mod Gudenåen og overgangen fra land til vand. En naturlig brinksikring med stensætning og en blødgøring af kanten sikrer mod erosion og giver kanten mod vandet et forbedret og naturligt udtryk. Naturgenopretningen er tydeligst der hvor der kanten i dag er eroderet og vil graduere mod en hård kant af træ længere mod sydøst mod byen og Randers Bro. Brinksikringen etableres på linje med den eksisterende vandkant, ligesom broelement også forholder sig til den eksisterende kant.



DEN SNOEDE BRO



Den snoede bro tilfører Justesens Plæne et kendetegnende element. Broen løber langs plænen og indarbejder både ophold og oplevelse i forløbet og bliver tydeligt bindeled mellem vand og land, delta og plæne. Den snoede bro markerer et naturligt forløb langs kanten og forholder sig til plænen bevægelsesflow. Den snoede bro anlægges som en let konstruktion med kontaktflader i træ, eksempelvis lærk. Broen anlægges i højde med plænen og svæver derfor let over vandet. Det snoede forløb forholder sig til den nuværende vandkant, og er tilpasset således broen ikke overskrider denne. En del af den løbende drift for broen vil være at børste og behandle broen, så alger holdes nede så broen ikke bliver glat.

Den snoede bro er en attraktionsfaktor og et element på plænen som vil karakteriserer plænen fremover. I broelementet integreres opholdsmuligheder. Broen indrammer det særlige delta og den naturoplevelse Gudenåen tilbyder og binder Gudenåen og plænen sammen.

Stenrevet ved broen giver en håndgribelig og direkte oplevelse af vandets bevægelighed og den bløde kant giver særligt mulighed for at komme i tæt kontakt med vandet og interagere med det og naturlivet i vandkanten. Denne nye oplevelse tilføres Justesens Plæne og vil bidrage med leg, læring og aktivitet langs hele kanten.

Broelementet forholder sig varierende til rørskoven omkring, og giver både oplevelsen af deltaet tæt på, i forgrunden, mellem broen og plænen og det lange åbne kig ud over vandet.



Træbro i samspil med blød vandkant





Let broforbindelse i grønne omgivelser



Tønder midtby - let konstruktion. Svævende udtryk



Tønder midtby - med integreret ophold

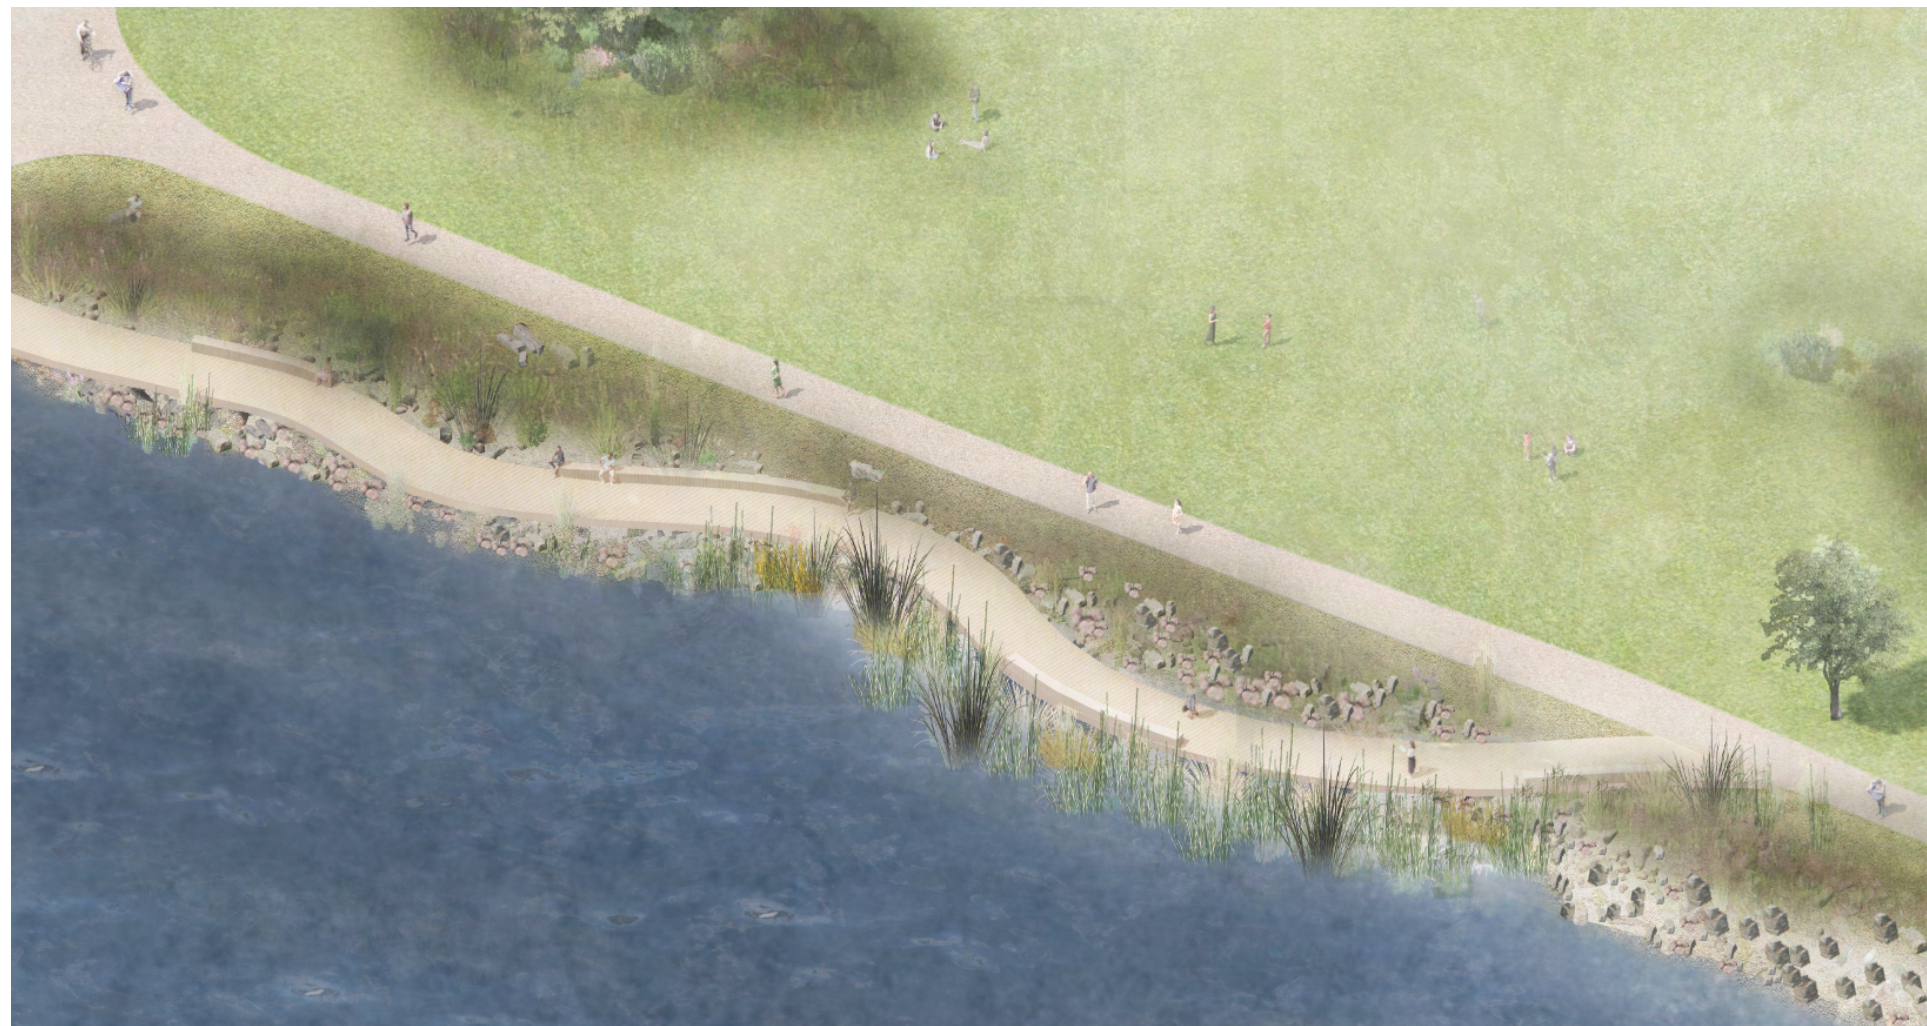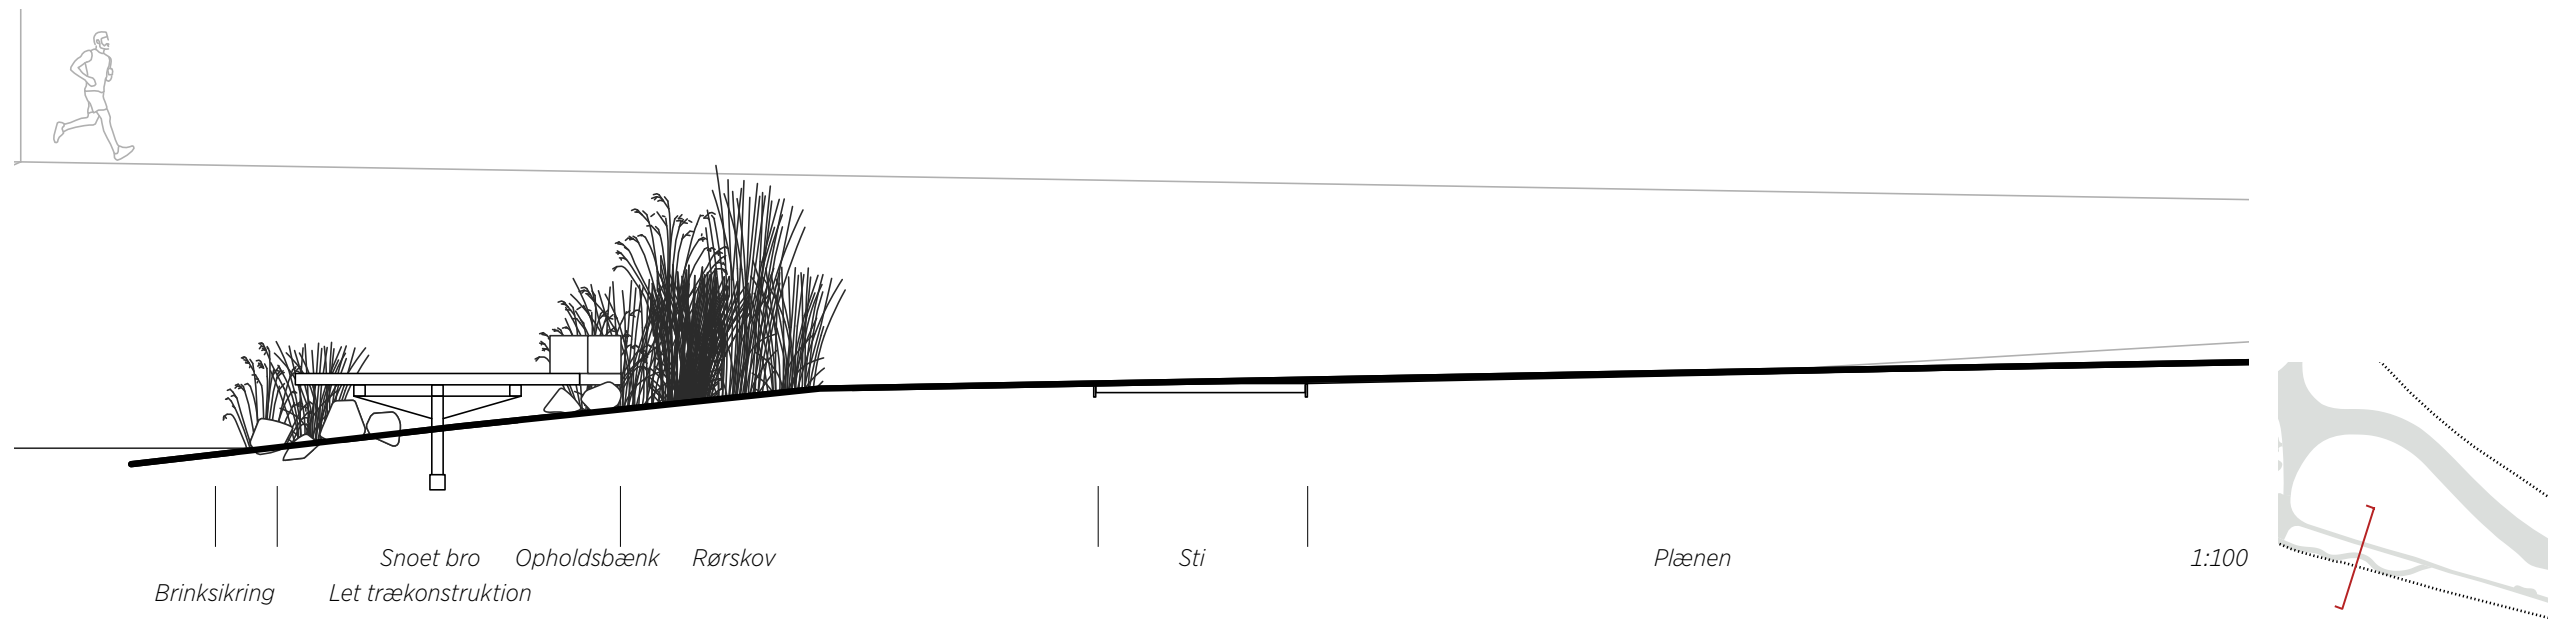

Collagesammensætning af den snoede bro i landskabet og i samspil med brinksikring og rørskov.

ÆBLELUNDEN

BEVÆGELSESPADS OG ÅPAVILLON

BEVÆGELSESPLADS - 'UNDER LUPPEN'



Legepladsen er inspireret af deltaets dyreliv, hvor alt er 'sat under luppen' og forstørret. En naturlegeplads med 'wow-effekt' i naturlige materialer.

Bevægelsespladsens elementer forholder sig til det vilde og naturlige ved og i Gudenåen omsat figurativt. Pladsens elementer indeholder derfor små fortællinger, der hæfter sig på Pontoppidans eventyrlige verden og beskrivelser af Gudenåens skønhed. Pladsens område spænder fra diget omkring genbanken og til det nyetablerede madpakkehus. Fra digets top kan du tage en rutsjetur ned og påbegynde et legende forløb med forskellige legeelementer for børn i alle aldre. Fra bunden af diget flyder du over til åkanderne med trampoliner og snuretoppe inden en vandkalv indbyder til udforskning både indefra og udenpå. Håletudsæggene er også lige ved at udklække - et landskab af bløde fendere skaber illusionen om de mange halsetudsægg. Herfra vokser deltaets rørskov sig højt med tagrør i form af afbarkede træstammer, der tilfældigt og med varierende tæthed illustrerer deltaet. Disse kan opleves, udforskes, interageres med og klatres på. Tilbage 'på land' kan du klatre op i isfulgens rede. Under asketræerne testes balanceevnerne i en forhindringsbane som også med naturlige elementer løber ind og ud mellem træerne. Pladsens udtryk er naturtro og legende, hovedsageligt med materialer i træ - og med farver på udvalgte elementer for eventyrlig effekt. Underlaget er overvejende grønt med sand ved legeelementerne.



Stor træskulptur som træplaster




'Rå stammer' naturudtryk og patina



Forhindringsbane med farverigt naturudtryk



Maritim legeplads - Nykøbing / LabLand

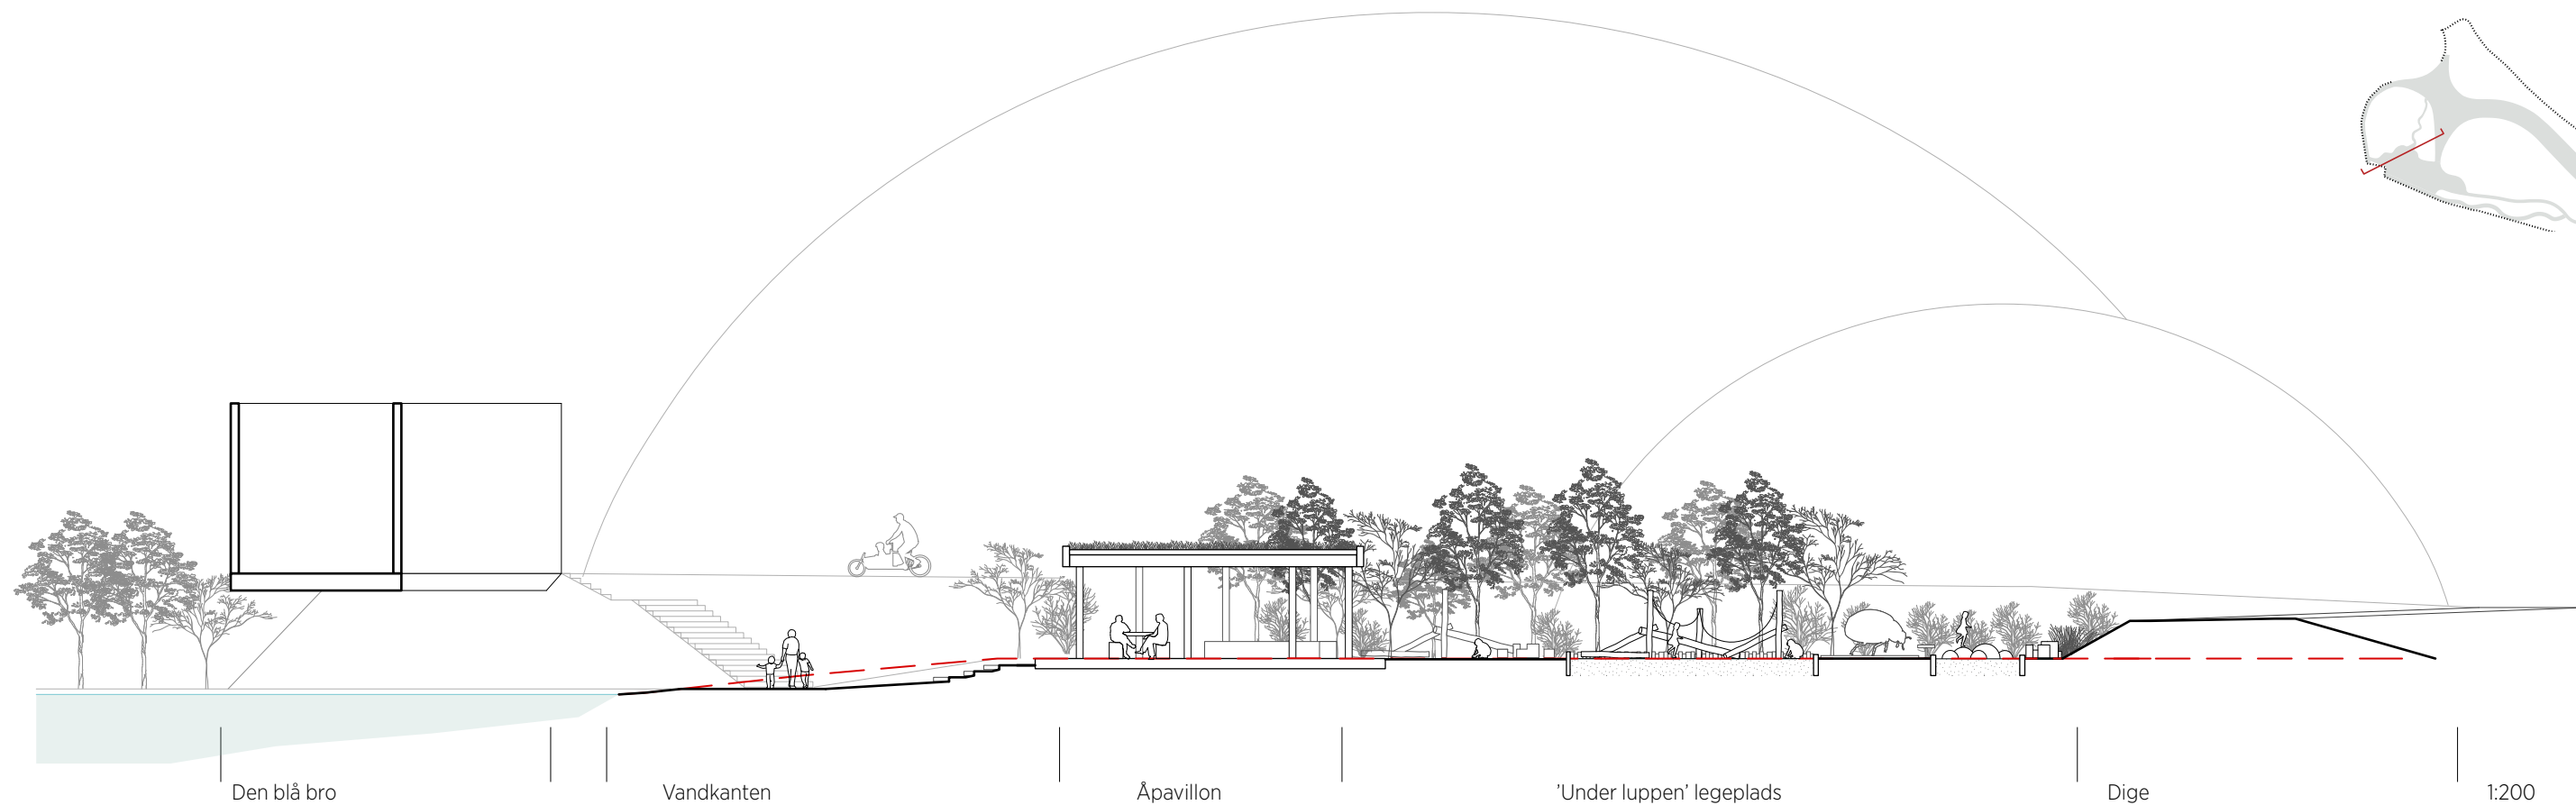

Forslag til forskellige legeredskaber og aktiviteter



En stor vandkalv i træ - et wow-element på pladsen



Afbarkede stammer med balance reb = Rørskov




Et klatrestativ = isfulgens rede med farverig fugleskulptur




Rutsjebane = en tur med strømmen i Gudenåen



Trampoliner og snurretoppe = Åkander

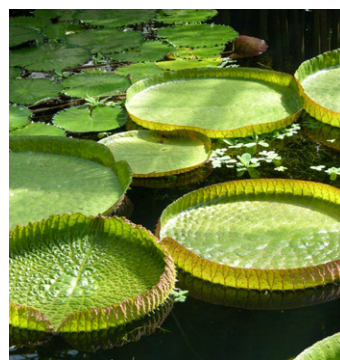


Brugte fendere = Haletudseæg

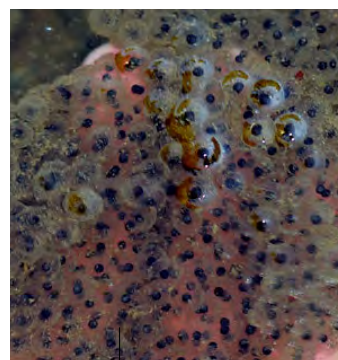

Spejle = Fluens øjne



Forhindringsbane = skovens kringlede veje

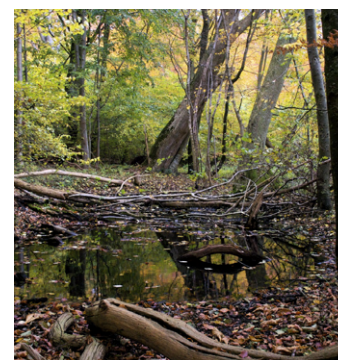

ÅPAVILLONEN


Et åbent madpakkehus på kanten af Gudenåen



Åpavillonen anlægges på den lille høj, hvor det nuværende røde hus står. Den nye pavillon overholder dermed vandbeskyttelseslinjen. Åpavillonen tilbagefører en tradition på stedet fra da Søpavillonen stadig spillede op til fest. Den lille pavillon tilbyder nemlig overdækket ophold tæt på vandkanten. Formsproget er lettere inspireret af det lille hus foran Søpavillonen, og trækker også på andre lokale referencer, eksempelvis fuglekiggerhusene. Pavillonen er moderne i sin tilgang til form og udtryk samt har en bæredygtig ramme i forholdet til materialer. Åpavillonen anlægges som en trækonstruktion med grønt tag.




Eksisterende forhold på stedet

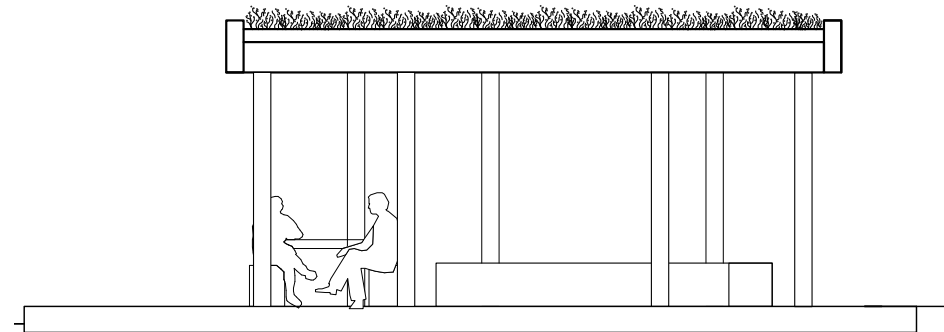


Princip for Åpavillon

Opstalt 1:100

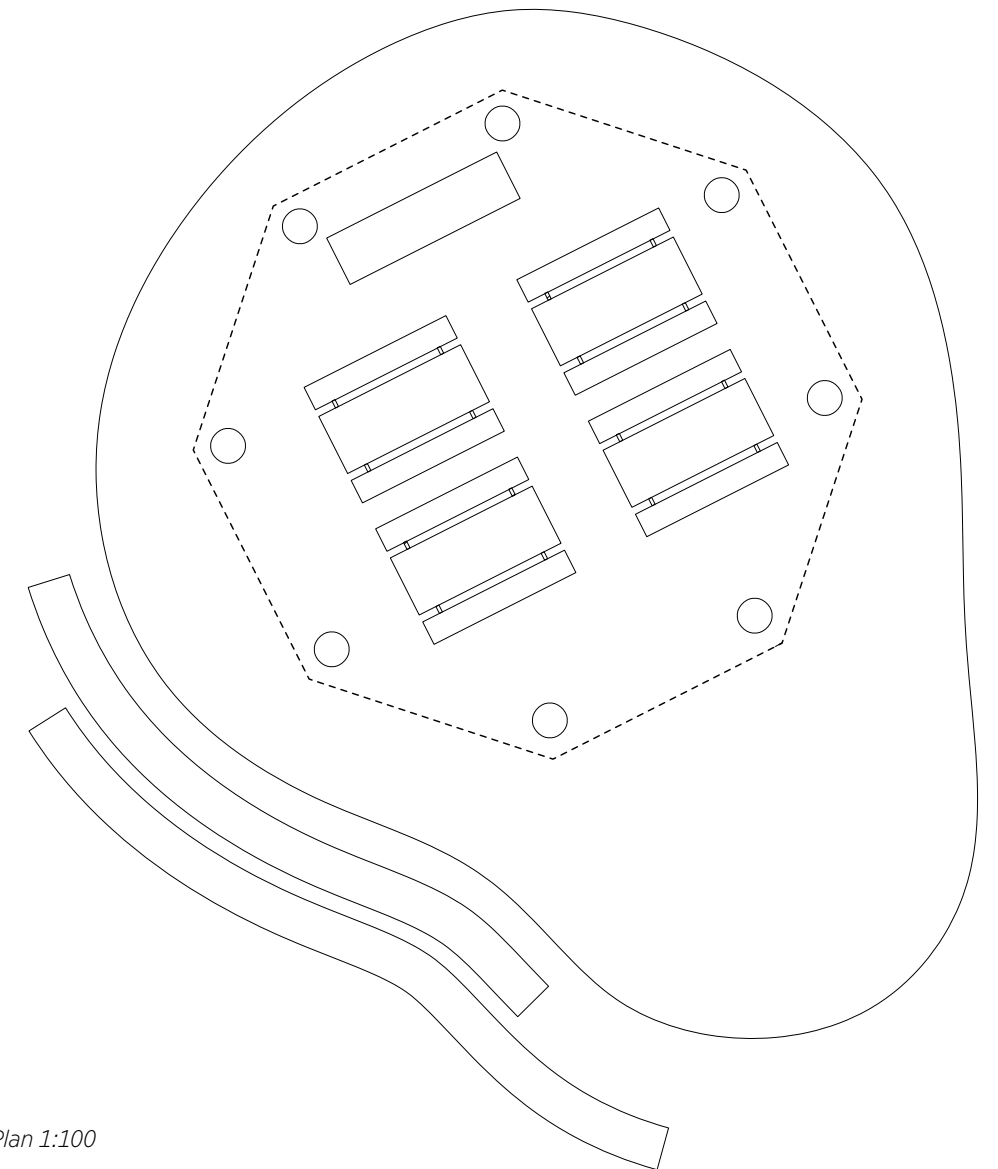

Plan 1:100

ET MADPAKKEHUS PÅ KANTEN AF VANDET

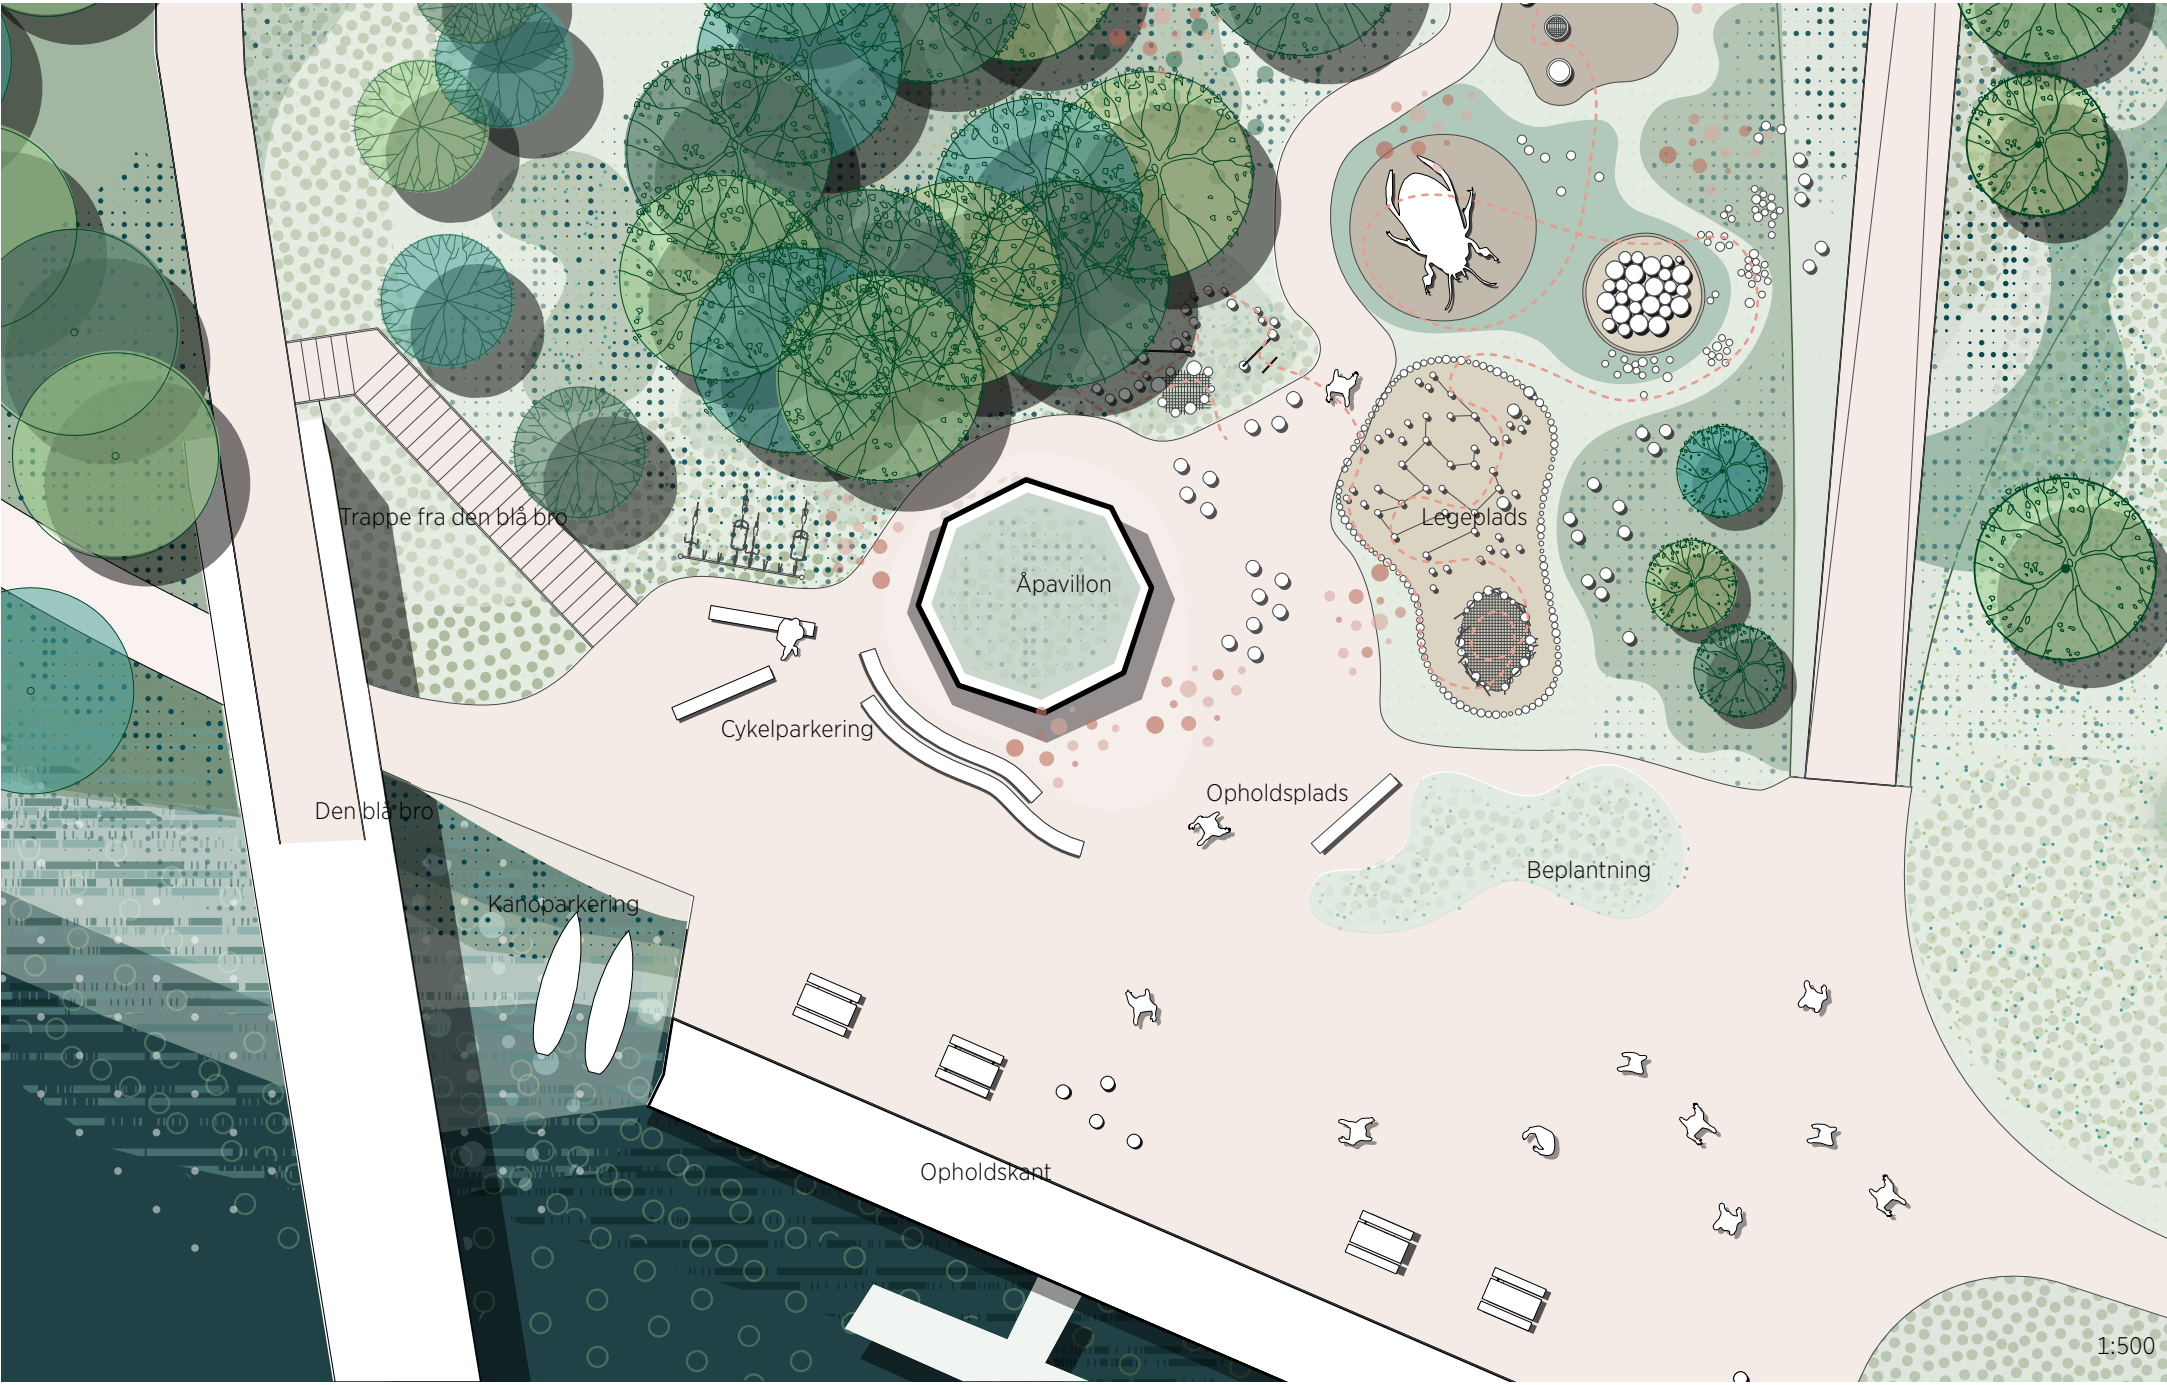

Åpavillonen tænkes som en åben konstruktion med mulighed for at spise en frokost, være samlingssted for en skoleklasse og være omdrejningspunkt for børnefødselsdagen. Den arkitektoniske bearbejdning af pavillonen gør madpakkehuset imødekomende og inviterer til ophold, læ og tørvejr. Madpakkehuset foreslås som en trækonstruktion med et naturligt udtryk, grønt tag og en åben karakter. Et naturligt samlingspunkt for legepladsens og plænen besøgende.



En åben konstruktion med forskellige opholdsmuligheder



Et hus lettere inspireret af fugletårnene i Randers



En åben, åben og indbydende pavillon



Den nye Justesens Plæne

