

Retsafgift: Kr.
Stempelafgift: Kr.

Akt: skab N nr. 419
(Udfyldes af tinglysningskontoret)

Ejerlav:

Matr. nr.:
(Ejerlejlighedsnr.)

Gade og husnr.:

Anmelder:

Tlf.nr.:

87 27 87 27

Navn:

Naurgas Midt-Nord I/S

Adr.:

Vognmagervej 14
8800 Viborg

STEMPELMÆRKE
RETEN I
RANDERS

KUN GYLDIGT MED AFSTEMPLING AF
DOMMERKONTORETS KASSEKONTROLAPPARAT

P 033634

08.03.99 11:04
0001250.00
412981 SN 01

DEKLARATION

angående

naturgasdistributionsledninger i Randers Kommune

Løbenr.	Matrikelnr.	Ejerlav	Tinglysningsplan
410-731-856	39	Paderup By, Kristrup	1:2.000
425-731-858	648	Randers Markjorder	1:500
209-731-854	32g	Over Hornbæk By, Hornbæk	1:1.000
209-731-856	5bc	Over Hornbæk By, Hornbæk	1:500

Retsafgift: Kr.
Stempelafgift: Kr.

Akt: skab nr.
(Udfyldes af tinglysningskontoret)

Ejerlav:

86626499

Matr. nr.:
(Ejerlejlighedsnr.)

Anmelder: Naturgas Midt-Nord I/S

Gade og husnr.:

Tlf.nr.: Vognmagervej 14

8800 Viborg

Navn:

AFTALE OM NEDLÆGNING AF NATURGASDISTRIBUTIONSLEDNING

Matr.nr.: 39

Ejerlav: Paderup By, Kristrup

Kommune: Randers

Undertegnede ejer/ejere meddeler tilladelse til, at Naturgas Midt-Nord I/S (ledningsejeren) nedlægger en naturgasledning med tilbehør.

Samtidig meddeles samtykke til, at følgende servitutbestemmelser kan tinglyses på ejendommen:

Den til enhver tid værende ejer af ejendommen er pligtig til at tåle:

1. Inden for et 4 m bredt bælte omkring den på vedlagte plan viste ledningsmidte skal der respekteres nedlægning og tilstedeværelse af energiførende ledning med alt tilbehør med følgende bemærkninger:
 - a. Arealet må ikke bebygges eller beplantes med træer med dybtgående rødder eller benyttes på anden måde, der kan være til gene for ledningsanlægget, ej heller må der placeres hegnspæle og lignende i dybde over 60 cm.
 - b. Drænledning, fjernvarmeledning, vandledning, kloak, elektriske kabler eller lignende må ikke nedlægges i arealet uden efter forudgående aftale med ledningsejeren. Grøftegravning, såvel uddybning af eksisterende grøfter som anlæg af nye, påfyldning eller afgravning af jord eller anlæg af nye veje må ikke finde sted uden særlig tilladelse fra den påtaleberettigede. Jorden må dyrkes i den udstrækning, det er muligt uden at beskadige ledningen. Dog må jorden ikke bearbejdes dybere end 60 cm.
 - c. Ejer, bruger eller tredjemand må ikke grave, bore m.v. med mekaniske redskaber i servitutarealet uden særlig tilladelse fra og under tilsyn af ledningsejeren.
 - d. Ledningsejeren eller dennes repræsentanter kan færdes på ejendommen for at foretage eftersyn, udskiftninger og vedligeholdelse af ledningen og tilbehør mod erstatning for derved forvoldt skade. I tilfælde af uenighed om erstatningens størrelse fastsættes denne ved voldgift i overensstemmelse med reglerne i pkt. 9. i "Retningslinier for frivillige erstatningsaftaler" for de ejendomme, der er omfattet af disse retningslinier, og for øvrige ejendomme af to af retten udmeldte, uvildige personer.
2. Ledningsejeren kan lade anlægge supplerende ledninger og tilbehør hertil inden for ovennævnte bælte mod særskilt erstatning herfor, herunder erstatning for eventuelle udvidelser af servitútbælter, afgrødetab, strukturskade m.v.
3. Ledningsejeren er berettiget til at overdrage til tredjemand de rettigheder og pligter, som følger af denne servitut.
4. Påtaleberettiget er den til enhver tid værende ledningsejer. På nuværende tidspunkt er ledningsejeren Naturgas Midt-Nord I/S.

213s01, Rev. 2, August 1997



Ovennævnte servitutbestemmelser begæres tinglyst servitutstiftende på matr.nr.

39 Paderup By, Krstrup

idet der med hensyn til tidligere tinglyste pantehæftelser, servitutter og andre byrder henvises til ejendommens blad i tingbogen.

Ejer: Randers Kommune

Løbenr.: 410-731-856

Ejendommens adresse: Paderupvej 42, 8900 Randers

26 JAN. 1998

dato

Randers Byråd



Keld Hüttel
borgmester

underskrift




Palle Dinesen
kommunaldirektør

Kommunens tiltrædelse.

Ovennævnte tiltrædes i henhold til planlovens § 42, med bemærkning om at tilvejebringelse af en lokalplan ikke er påkrævet.


Randers, den

27/1-98

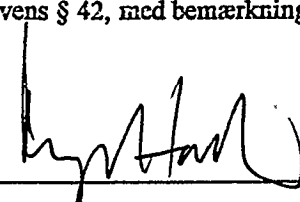

M. Harbo
plan og bygningschef

for kommunen



J. Sivert Bak
landinspektør

*** * ***

* * *

* * ***

* * * Retten i Randers

* *** *** Tinglysningssafdelingen

Side: 6

Akt.nr.:
N 419

Påtegning på byrde

Vedrørende matr.nr. 39 m.fl., Paderup By, Kristrup

Ejendomsejer: Randers Kommune

Lyst første gang den: 29.03.1999 under nr. 14972

Senest ændret den : 29.03.1999 under nr. 14972

Retten i Randers den 30.03.1999

Annette Urth Jensen Tlf. 86427688-247

Akt: skab nr.
(Udfyldes af tinglysningskontoret)


Retsafgift: Kr.
Stempelafgift: Kr.

Anmelder:

Tlf.nr.:

Navn:

Adr.:

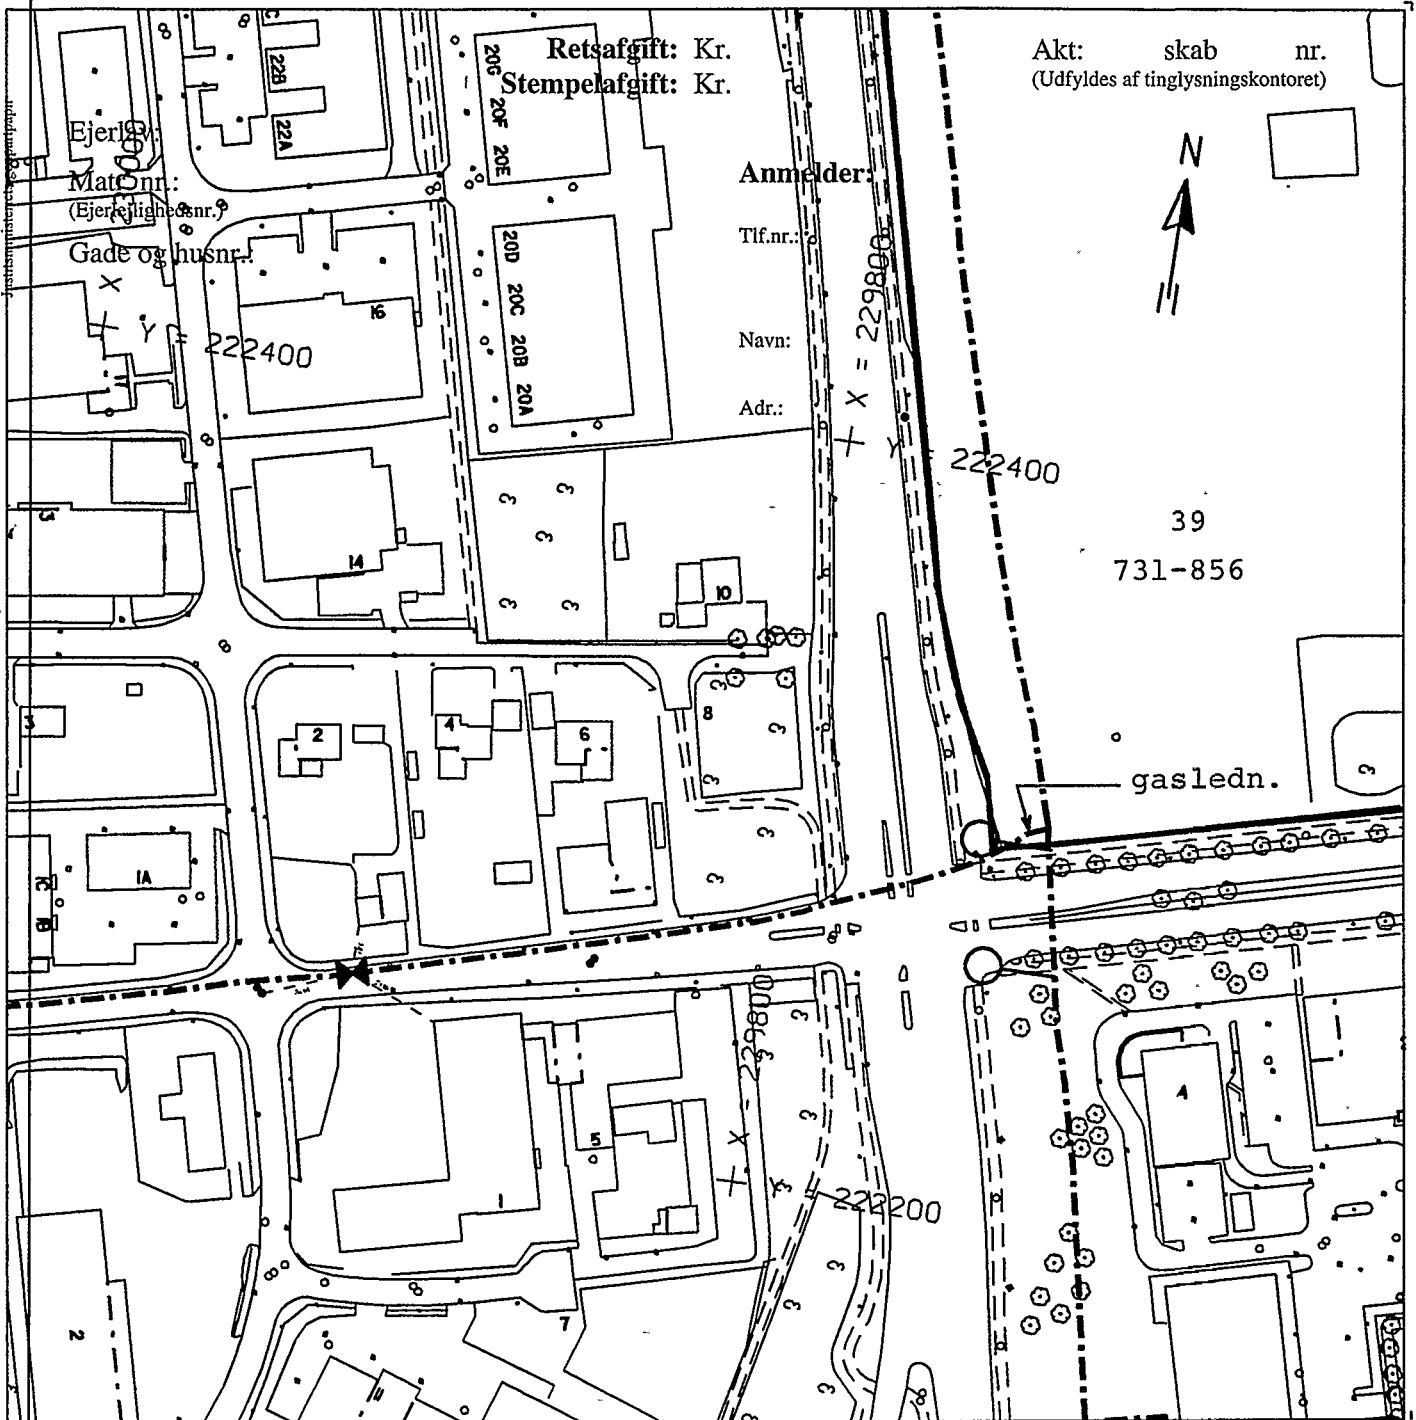

NATURGAS  MIDT-NORD

VOGNMAGERVEJ 14 8800 VIBORG TELEFON 8727 8727

TINGLYSNINGSPLAN

731.4100 PADERUP VARMECENTRAL, BRONZEVEJ

MÅLESTOK: 1:2000

Fremstillet: 23. feb. 1999

KOMMUNE: RANDERS

EJENDOM, OMFATTET AF SERVICUT:

BYNAVN: PADERUP

39 Paderup By, Kristrup

VEJNAVN: MESSINGVEJ

NGMN LØBENUMMER: 410-731-856

YDERLIGERE OPLYSNINGER OM LEDNINGENS
PLACERING OG OM EVT. PÅVISNING KAN FÅES
VED HENVENDELSE TIL NATURGAS MIDT/NORD
PÅ TLF. 8727 8727

DEN ANFØRTE MATRIKULÆRE SITUATION OMKRING
LEDNINGEN ER OMTRENTLIG.

DATO: 25. februar 1999


LANDINSPEKTØR

lov
TEKNIKER