


Layer	On	Color	Fixed
EG 25cm hoejdekurver_83553 cc	✱	Green	✓
færdig flade samlet 20240215	✱	Red	✓
snit A membran	✱	Purple	✓
vsp kote 35.65	✱	Blue	✓

- 06 Mængder\snit A.geo
- 05 Projttegn\EG 50cm hoejdekurver_83553cc.geo
- 05 Projttegn\geodanmark_83554.geo
- 05 Projttegn\matriken_83555.geo
- 08 GPS data\Jordvold 6m bred 3m høj.geo
- 08 GPS data\Færdig flade bassiner 20240215.geo
- 08 GPS data\plads 800m2.geo
- 08 GPS data\SG vej 3750 m2 20240219.geo
- 06 Mængder\vsp kote 35.65.geo
- 06 Mængder\vsp kote 39.15.geo
- 06 Mængder\vsp kote 41.15.geo

Snit A

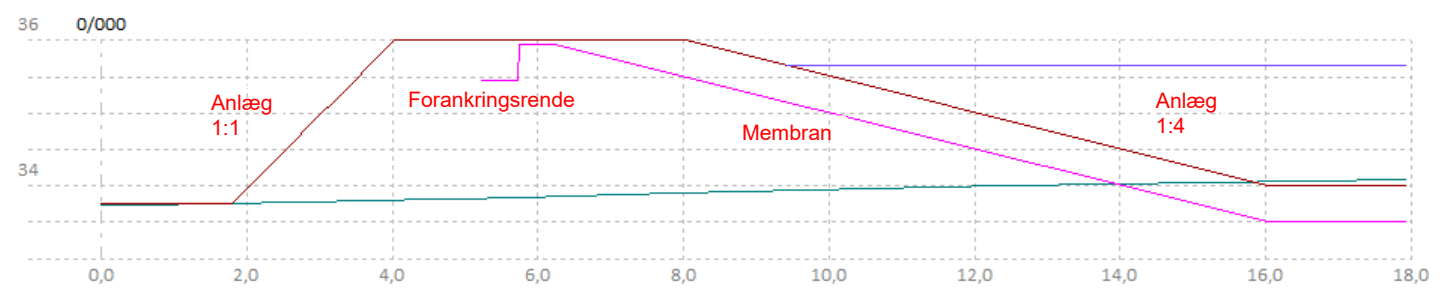

v i l s
entreprenøren

DRAWN/DESIGNED BY
CBJ

WORK NO.
20240220

Oversigt 3 stk. Volumenbassiner
Samlet volumen 50.000m³

SCALE 1:2000	HEIGHT SCALE	DRAWING NO.	REV
------------------------	--------------	-------------	-----