



Opmålingsdistrikt	
93	09

Måleblad

Format: A3
(420x297mm)




Ifølge lovbekendtgørelse nr. 494 af 12.6.2003 er den, som flytter, borttager eller ødelægger et kendeligt skelmærke eller et varigt mærke for opmåling pligtig til at betale udgifterne ved dets genanbringelse.

KOORDINATLISTE - SY34 RTK-tjeneste Leica SmartNet DK

NR	Y (m)	X (m)	
1	221027.52	228315.00	GL/J
2	221014.67	228365.53	GL/J
3	221204.38	228455.36	GL/J
4	221209.57	228440.08	GL/J
5	221180.81	228294.90	GL/J
6	221175.50	228288.72	GL/J
7	221047.76	228303.33	GL/J
8	221069.83	228413.04	J
9	221027.61	228391.60	J
10	221044.70	228404.08	J
11	221033.00	228393.27	J
12	221067.04	228365.92	J
13	221064.12	228375.50	J
14	221054.91	228363.81	J
15	221017.62	228353.93	J
16	221019.10	228348.10	J
17	221045.05	228405.17	J
18	221061.92	228338.06	J
19	221062.62	228336.25	J
20	221026.40	228319.40	J
21	221068.15	228301.00	J
22	221071.06	228329.26	J
23	221073.04	228328.90	J
24	221071.50	228340.98	J
25	221074.07	228338.87	J
26	221065.04	228362.17	J
27	221117.82	228381.42	J
28	221096.01	228374.77	J
29	221105.36	228344.13	J
30	221178.71	228447.35	J
31	221152.92	228439.29	J
32	221127.10	228431.22	J
33	221137.29	228397.84	J
34	221163.15	228405.74	J
35	221189.02	228413.63	J
36	221101.33	228423.04	J
37	221111.43	228389.95	J
38	221108.03	228335.38	J
39	221105.68	228388.19	J
40	221079.83	228380.30	J
41	221183.24	228401.40	J
42	221109.99	228325.11	J
43	221107.05	228296.55	J
44	221145.16	228321.49	J
45	221142.18	228292.53	J
46	221179.48	228328.03	J
47	221189.77	228325.61	J
48	221127.30	228350.35	J

KOORDINATLISTE - SY34 RTK-tjeneste Leica SmartNet DK

NR	Y (m)	X (m)	
49	221179.49	228317.96	J
50	221055.89	228357.85	J
51	221214.03	228421.27	J
52	221215.43	228411.23	J
53	221215.15	228375.26	J
54	221192.98	228312.00	J
55	221171.18	228362.80	J
56	221149.24	228356.57	J
57	221198.03	228320.83	J
58	221139.62	228388.08	J
59	221161.43	228394.74	J
60	221193.12	228369.02	J
61	221183.41	228366.26	J
62	221186.71	228316.03	J
63	221095.60	228421.22	J
64	221060.40	228373.69	J
65	221180.52	228327.92	J
66	221146.18	228331.45	J
67	221125.68	228430.78	gl.J
68	221049.35	228406.53	gl.J
69	221216.32	228393.24	Mellempunkt/J
70	221043.50	228401.27	Mellempunkt/J
71	221209.09	228347.26	Mellempunkt/J
72	221024.00	228389.88	Mellempunkt/J
73	221032.95	228309.07	Mellempunkt/J
74	221030.00	228311.83	Mellempunkt/J
75	221039.91	228305.05	Mellempunkt/J
76	221043.77	228303.89	Mellempunkt/J
77	221020.77	228387.50	Mellempunkt/J
78	221018.06	228384.55	Mellempunkt/J
79	221015.94	228381.15	Mellempunkt/J
80	221014.51	228377.40	Mellempunkt/J
81	221215.99	228384.23	Mellempunkt/J
82	221212.09	228430.74	Mellempunkt/J
83	221036.27	228306.79	Mellempunkt/J
84	221213.70	228365.81	Mellempunkt/J
85	221216.13	228402.24	Mellempunkt/J
86	221202.25	228329.41	Mellempunkt/J
87	221187.18	228303.24	Mellempunkt/J
88	221205.95	228338.23	Mellempunkt/J
89	221211.68	228356.46	Mellempunkt/J
90	221013.80	228373.46	Mellempunkt/J
91	221013.86	228369.45	Mellempunkt/J
92	221041.79	228398.74	Mellempunkt/J
93	221039.63	228396.58	Mellempunkt/J
94	221037.10	228394.87	Mellempunkt/J
95	221034.29	228393.68	Mellempunkt/J

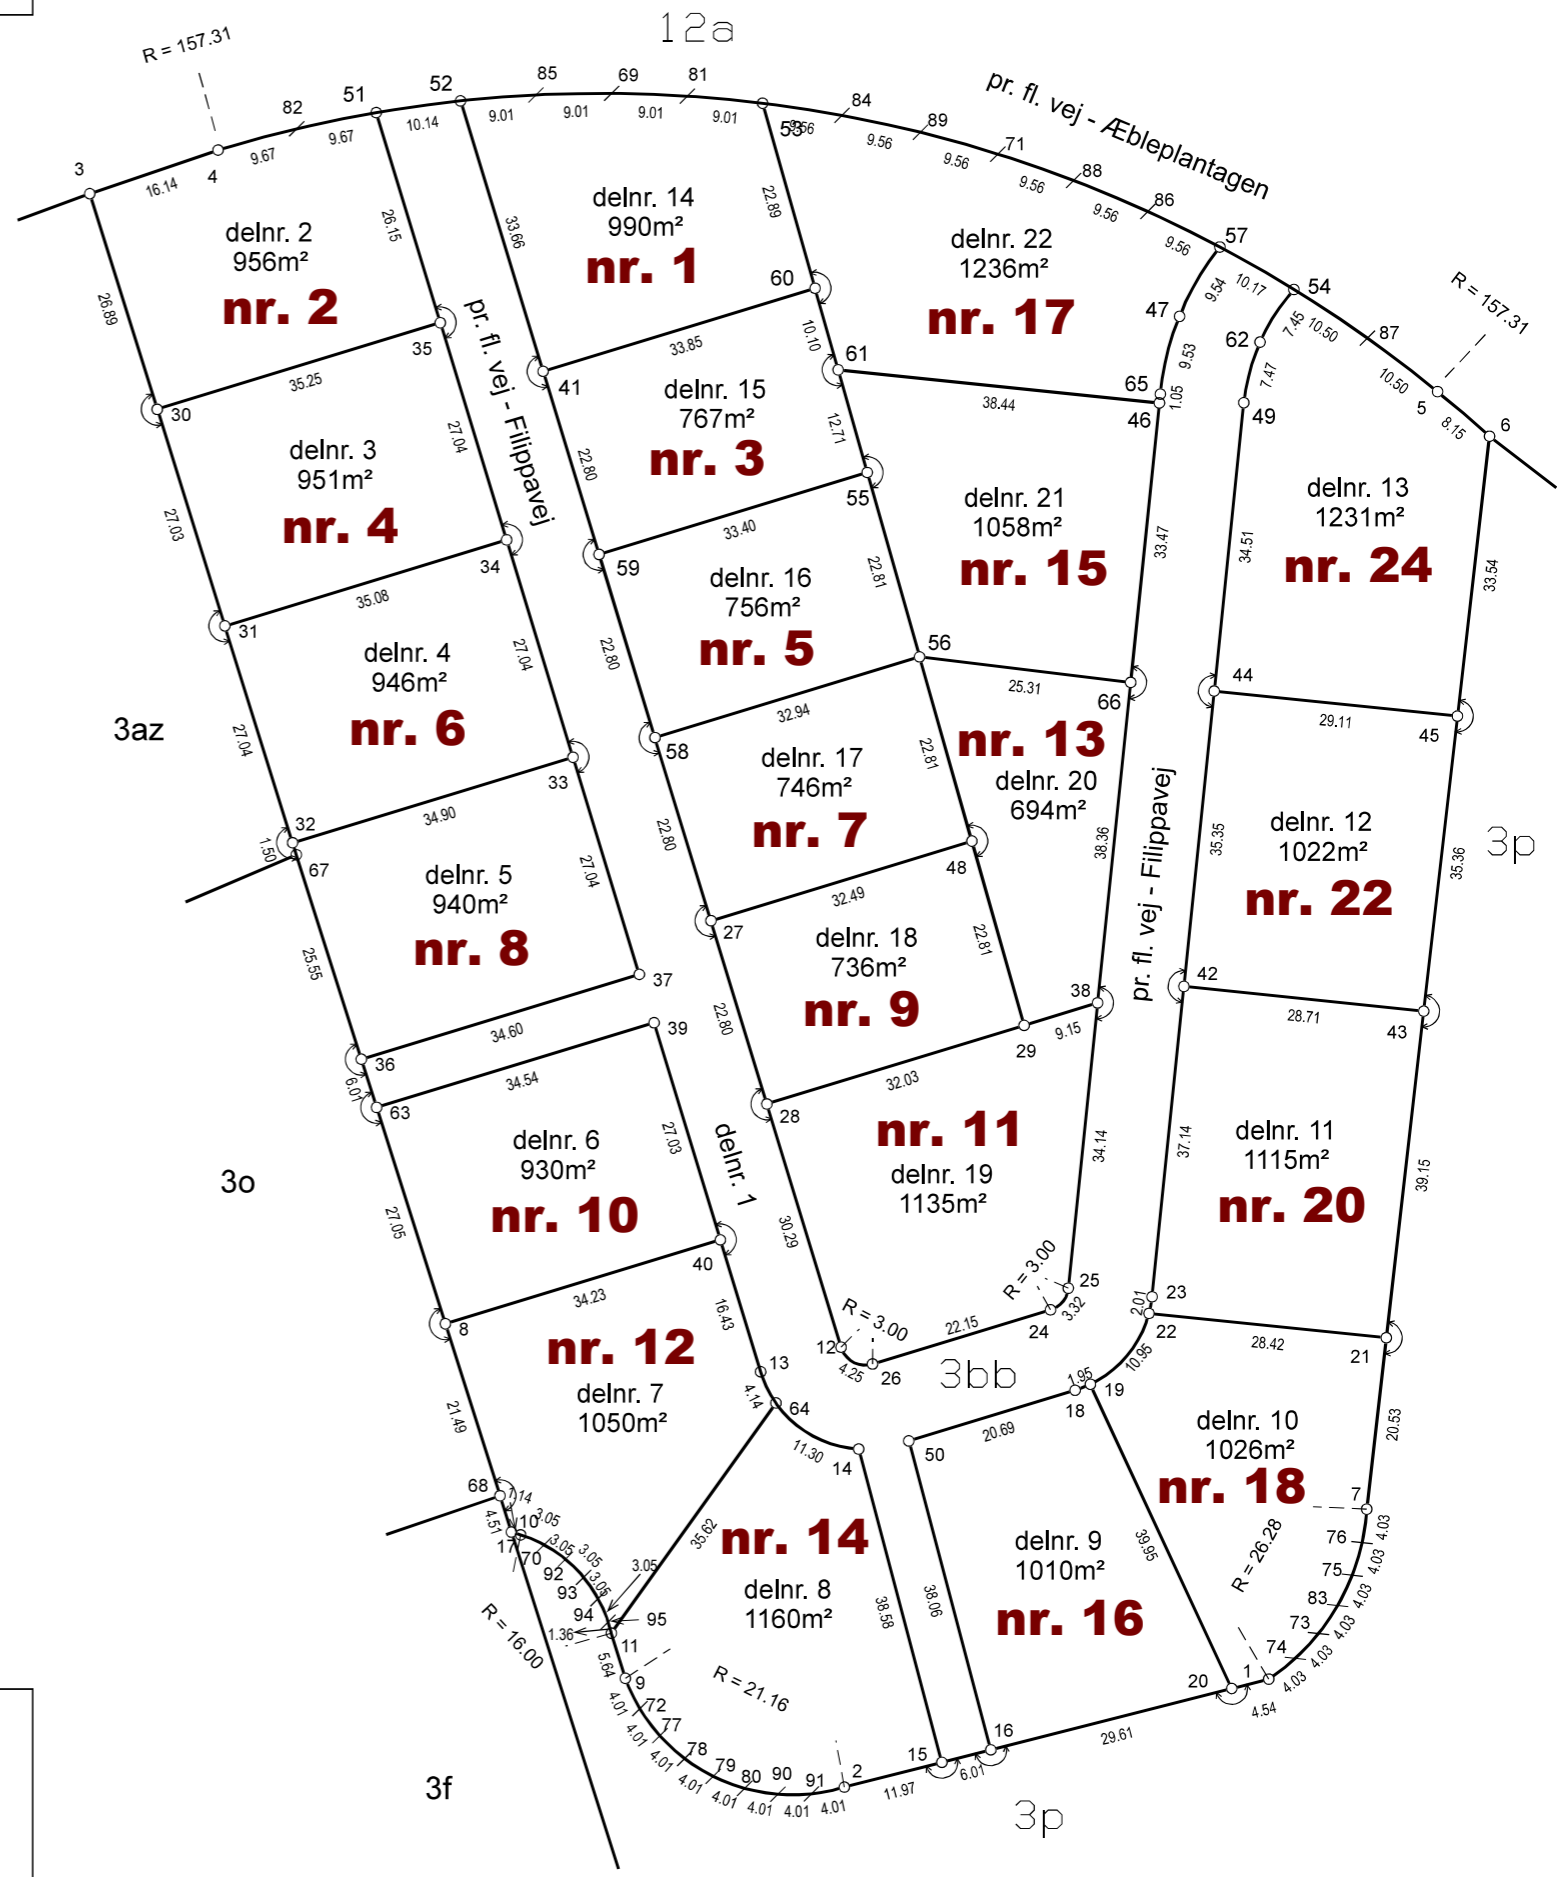

MATR. NR. 3bb

Ejerlav Munkdrup By, Kristrup
 Kommune Randers
 Opmålt i: oktober 2021
 Målforhold: 1 : 900
 Lsp. j. nr.: 2021158

Lars Gorm Andersen
Landinspektør

Signaturforklaring:

- Skellinje
- - - - - Vej
- · - · - · - Blindt skel

J: Jernrør med skeltegn
 B: Betonskelpæl
 gl foran afmærkningskode = gammel afmærkning
 Mål eller koordinater, der er overført fra en sag, der tidligere er indsendt til KMS, er mærket med GL

Randers:
Grenåvej 7, 1., 8960 Randers SØ
86422477

Syddjurs:
Hovedgaden 16B, 8410 Rønde
86365384

Aarhus:
Skæringvej 88, 8520 Lystrup
86102066

