Opmålingsdistrikt	
88	09

Måleblad

RTK-tjeneste: Leica SmartNet Danmark

Ifølge lovbekendtgørelse nr. 1213 af 7.10.2013 er den, som flytter, borttager, beskadiger eller ødelægger et kendeligt skelmærke eller et varigt mærke for opmåling, pligtig til at betale udgifterne ved dets genanbringelse, og kan idømmes bøde, jf. § 48.

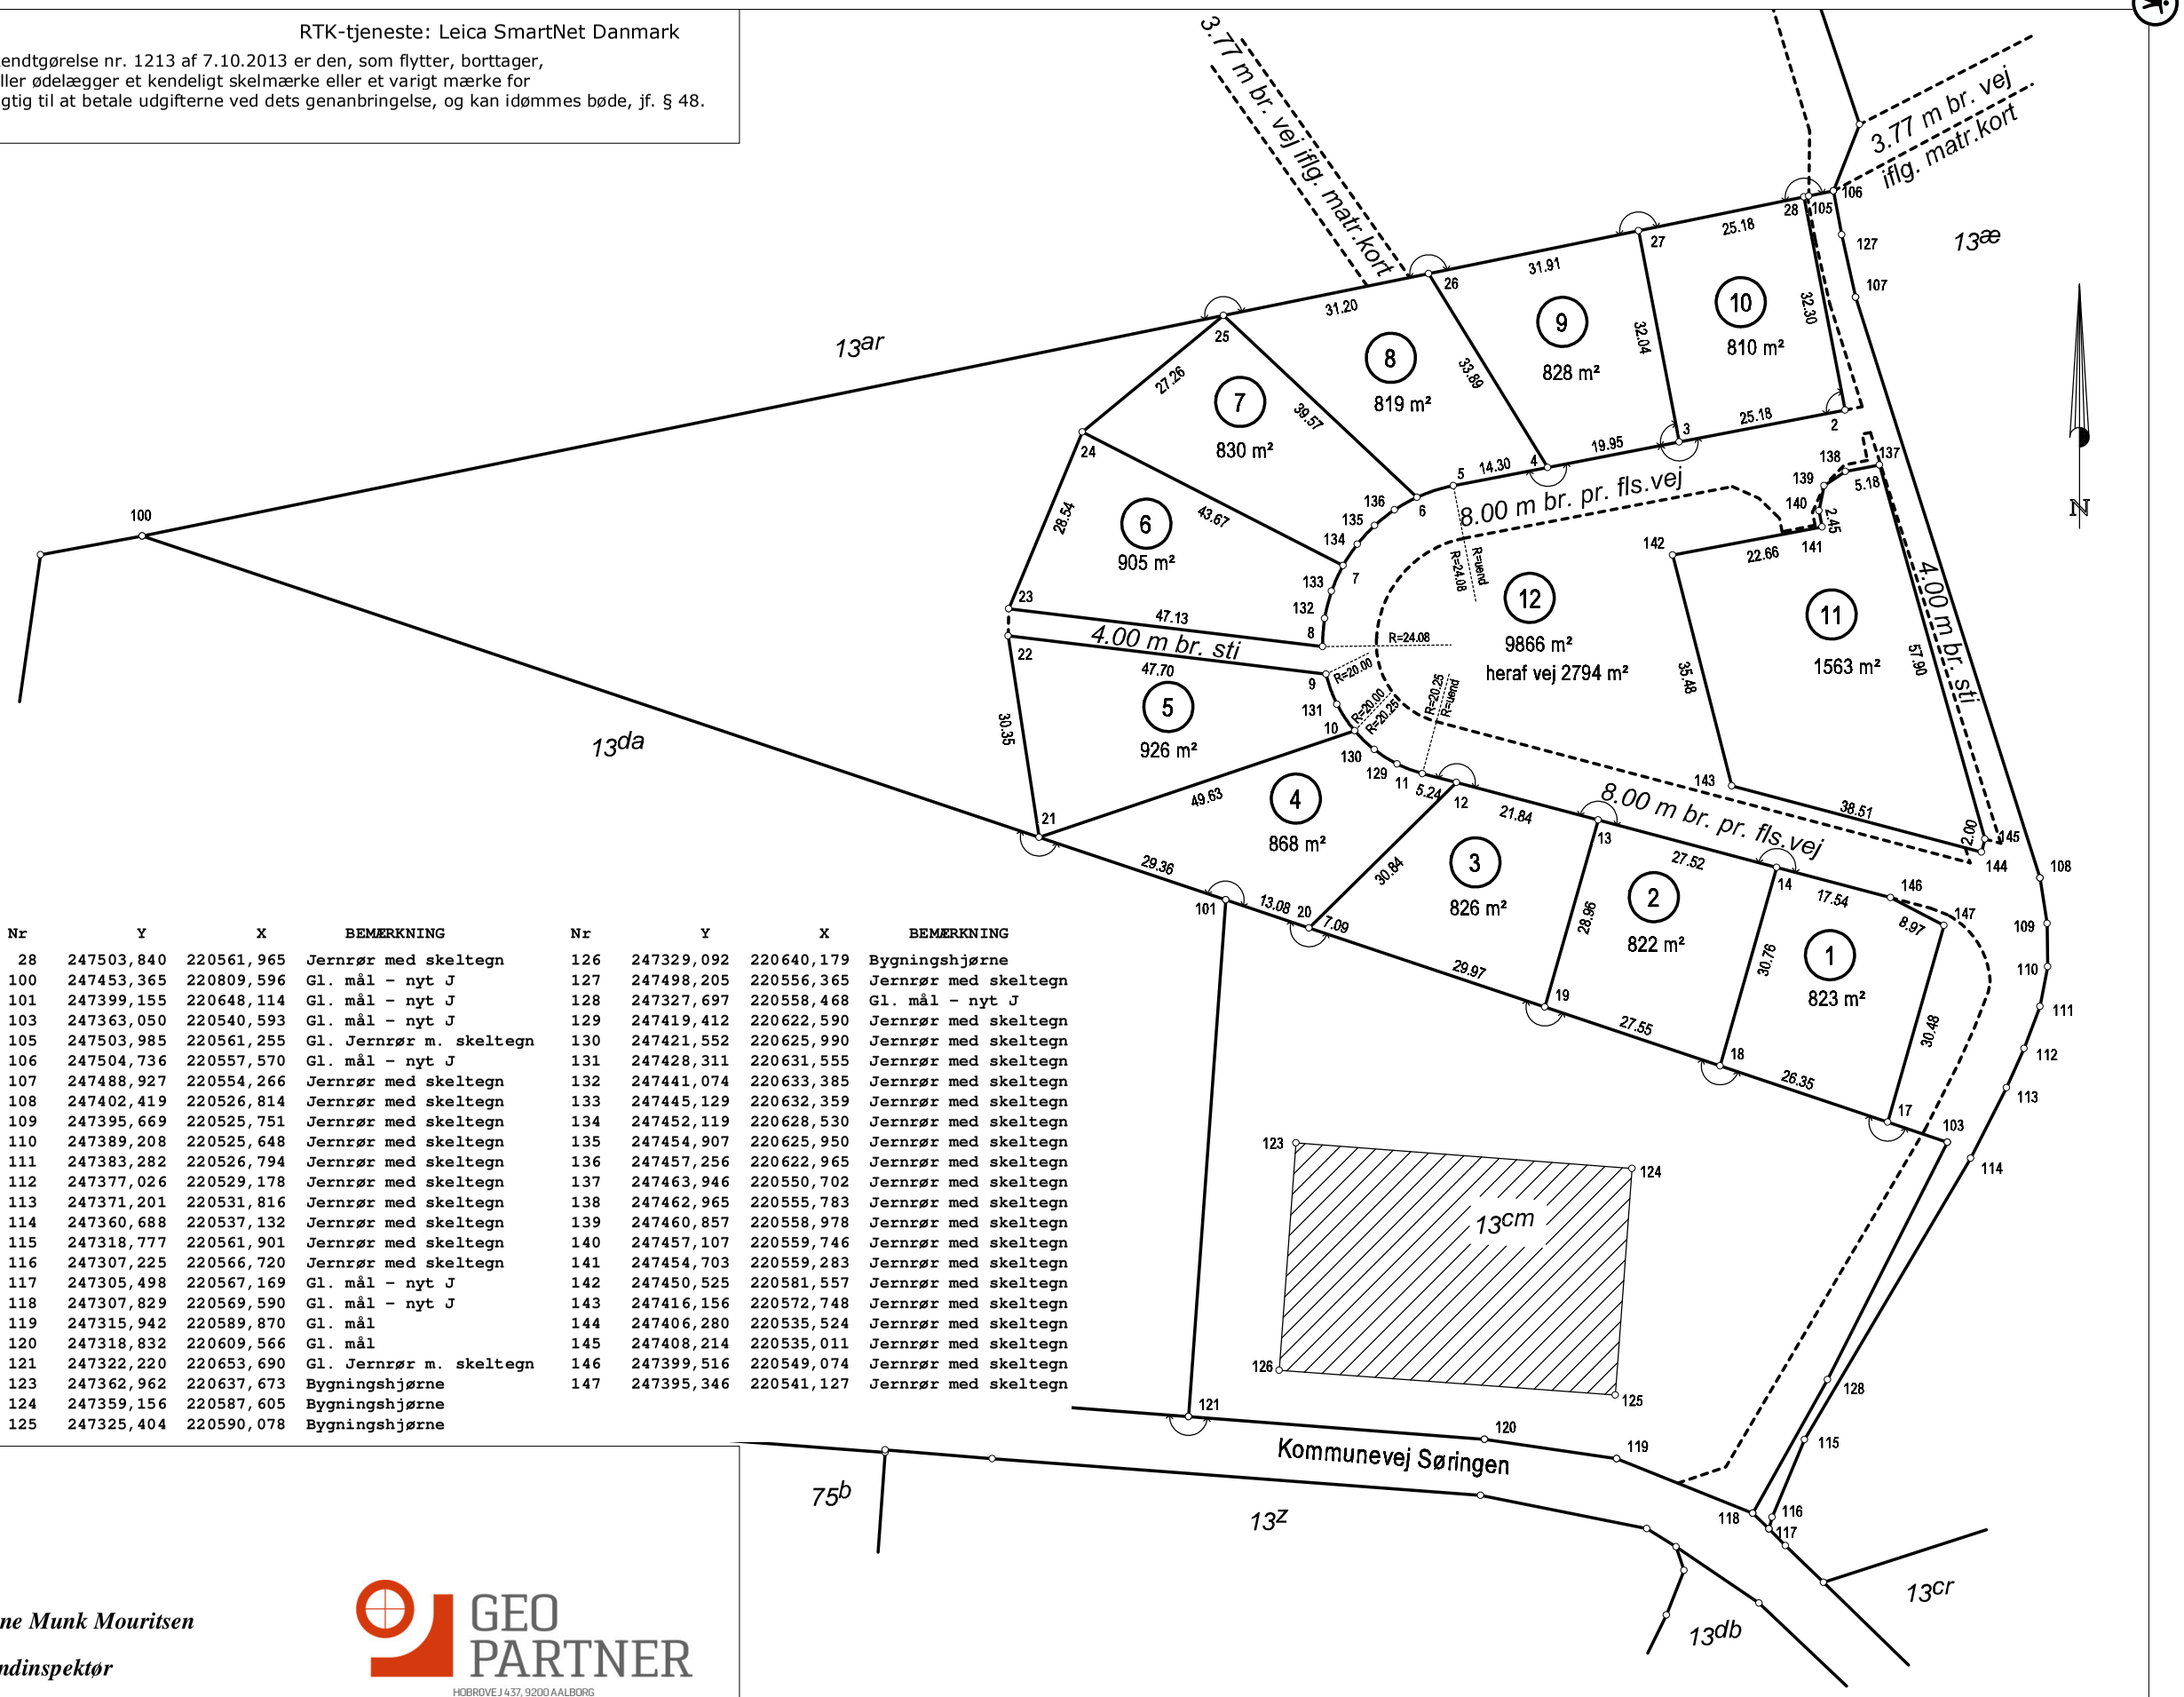

KOORDINATLISTE - system S34J

Nr	Y	X	BEMÆRKNING	Nr	Y	X	BEMÆRKNING	Nr	Y	X	BEMÆRKNING
2	247472,121	220555,850	Jernrør med skeltegn	28	247503,840	220561,965	Jernrør med skeltegn	126	247329,092	220640,179	Bygningshjørne
3	247467,347	220580,573	Jernrør med skeltegn	100	247453,365	220809,596	Gl. mål - nyt J	127	247498,205	220556,365	Jernrør med skeltegn
4	247463,563	220600,165	Jernrør med skeltegn	101	247399,155	220648,114	Gl. mål - nyt J	128	247327,697	220558,468	Gl. mål - nyt J
5	247460,851	220614,208	Jernrør med skeltegn	103	247363,050	220540,593	Gl. mål - nyt J	129	247419,412	220622,590	Jernrør med skeltegn
6	247459,105	220619,647	Jernrør med skeltegn	105	247503,985	220561,255	Gl. Jernrør m. skeltegn	130	247421,552	220625,990	Jernrør med skeltegn
7	247448,959	220630,638	Jernrør med skeltegn	106	247504,736	220557,570	Gl. mål - nyt J	131	247428,311	220631,555	Jernrør med skeltegn
8	247436,886	220633,694	Jernrør med skeltegn	107	247488,927	220554,266	Jernrør med skeltegn	132	247441,074	220633,385	Jernrør med skeltegn
9	247432,795	220633,180	Jernrør med skeltegn	108	247402,419	220526,814	Jernrør med skeltegn	133	247445,129	220632,359	Jernrør med skeltegn
10	247424,338	220628,915	Jernrør med skeltegn	109	247395,669	220525,751	Jernrør med skeltegn	134	247452,119	220628,530	Jernrør med skeltegn
11	247417,980	220618,813	Jernrør med skeltegn	110	247389,208	220525,648	Jernrør med skeltegn	135	247454,907	220625,950	Jernrør med skeltegn
12	247416,639	220613,748	Jernrør med skeltegn	111	247383,282	220526,794	Jernrør med skeltegn	136	247457,256	220622,965	Jernrør med skeltegn
13	247411,048	220592,632	Jernrør med skeltegn	112	247377,026	220529,178	Jernrør med skeltegn	137	247463,946	220550,702	Jernrør med skeltegn
14	247404,004	220566,025	Jernrør med skeltegn	113	247371,201	220531,816	Jernrør med skeltegn	138	247462,965	220555,783	Jernrør med skeltegn
17	247366,042	220549,501	Jernrør med skeltegn	114	247360,688	220537,132	Jernrør med skeltegn	139	247460,857	220558,978	Jernrør med skeltegn
18	247374,429	220574,476	Jernrør med skeltegn	115	247318,777	220561,901	Jernrør med skeltegn	140	247457,107	220559,746	Jernrør med skeltegn
19	247383,198	220600,591	Jernrør med skeltegn	116	247307,225	220566,720	Jernrør med skeltegn	141	247454,703	220559,283	Jernrør med skeltegn
20	247394,993	220635,717	Jernrør med skeltegn	117	247305,498	220567,169	Gl. mål - nyt J	142	247450,525	220581,557	Jernrør med skeltegn
21	247408,498	220675,947	Jernrør med skeltegn	118	247307,829	220569,590	Gl. mål - nyt J	143	247416,156	220572,748	Jernrør med skeltegn
22	247438,497	220680,538	Jernrør med skeltegn	119	247315,942	220589,870	Gl. mål	144	247406,280	220535,524	Jernrør med skeltegn
23	247442,521	220680,482	Jernrør med skeltegn	120	247318,832	220609,566	Gl. mål	145	247408,214	220535,011	Jernrør med skeltegn
24	247468,863	220669,504	Jernrør med skeltegn	121	247322,220	220653,690	Gl. Jernrør m. skeltegn	146	247399,516	220549,074	Jernrør med skeltegn
25	247486,206	220648,478	Jernrør med skeltegn	123	247362,962	220637,673	Bygningshjørne	147	247395,346	220541,127	Jernrør med skeltegn
26	247492,437	220617,908	Jernrør med skeltegn	124	247359,156	220587,605	Bygningshjørne				
27	247498,811	220586,638	Jernrør med skeltegn	125	247325,404	220590,078	Bygningshjørne				

Udstykning af matr. nr. 13ae

Ejerlav: Udbyover By, Udbyneder

Kommune: Randers Kommune

Opmålt i: november 2017

Målforhold: 1: 1000

Landinspektør j.nr.: 1706331

Anne Kristine Munk Mouritsen

Landinspektør

Dato: 2. januar 2018

GEO PARTNER
HOBROVEJ 437, 9200 AALBORG
TEL 70 12 10 11 FAX 70 12 10 14
AALBORG@GEOPARTNER.DK

Signaturforklaring

—·—·—·— : Blindt skel, der ikke bortfalder

Mål eller koordinater, der kun er til brug ved indlægningen på matrikelkortet, er angivet med klamme.

Mål eller koordinater, der er overført fra en sag, der tidligere er indsendt til Geodatastyrelsen, er mærket med GL.

Andre signaturer:
Se DS 104 og 198